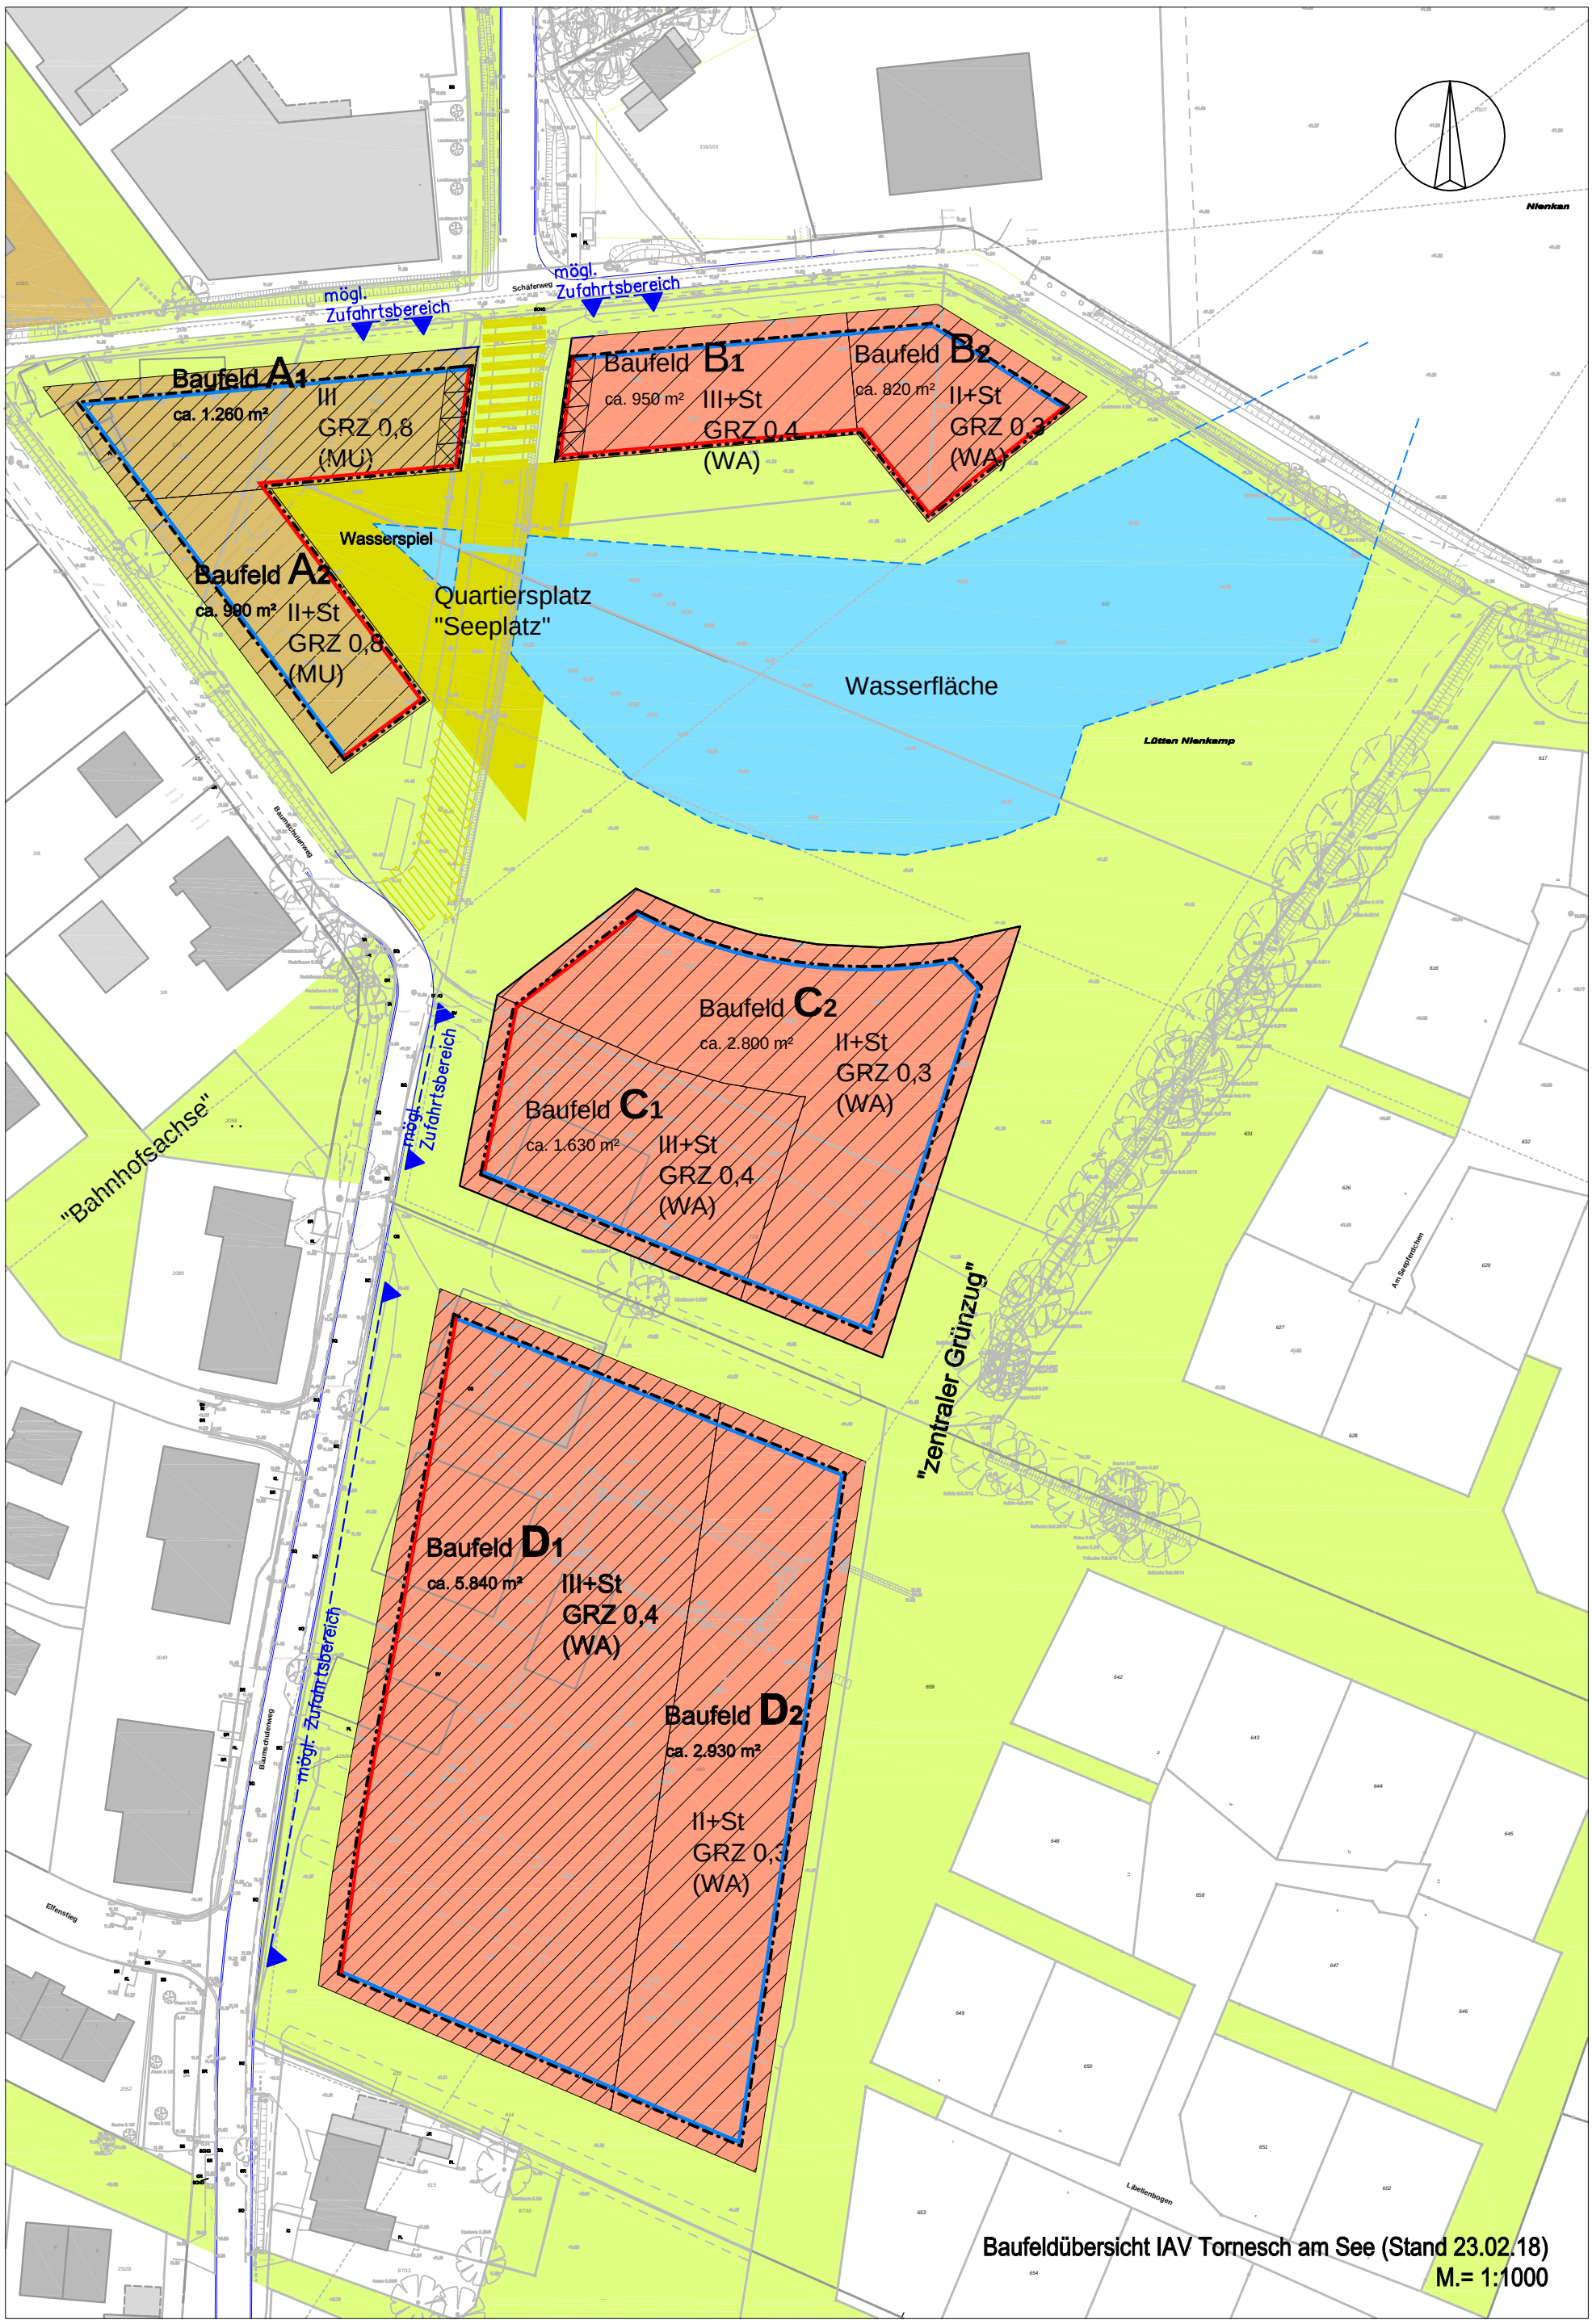
mögl. Zufahrtsbereich
Schäferweg
mögl. Zufahrtsbereich
Baufeld A1
ca. 1.260 m²
III
GRZ 0,8
(MU)
Baufeld B1
ca. 950 m²
III+St
GRZ 0,4
(WA)
Baufeld B2
ca. 820 m²
II+St
GRZ 0,3
(WA)
Wasserspiel
Baufeld A2
ca. 990 m²
II+St
GRZ 0,8
(MU)
Quartiersplatz
"Seeplatz"
Wasserfläche
Nienkan
Lütten Nienkamp
Baumschulenweg
mögl. Zufahrtsbereich
"Bahnhofsachse"
Baufeld C2
ca. 2.800 m²
II+St
GRZ 0,3
(WA)
Baufeld C1
ca. 1.630 m²
III+St
GRZ 0,4
(WA)
"zentraler Grünzug"
Am Seepferdchen
Baufeld D1
ca. 5.840 m²
III+St
GRZ 0,4
(WA)
Baufeld D2
ca. 2.930 m²
II+St
GRZ 0,3
(WA)
mögl. Zufahrtsbereich
Baumschulenweg
Elfenstieg
Libellenbogen
Baufeldübersicht IAV Tornesch am See (Stand 23.02.18)
M.= 1:1000