



Beschlussvorlage	Vorlage-Nr:	VO/20/314
	Status:	öffentlich
	Datum:	27.11.2020
Federführend: Bürgermeisterin Amt für Bauen, Planung und Umwelt	Bericht im Ausschuss: Bericht im Rat: Bearbeiter:	René Goetze René Goetze René Goetze
Neubau einer WC-Anlage am Bahnhof		
Beratungsfolge:		
Datum	Gremium	
14.12.2020	Bau- und Planungsausschuss	

Sachbericht / Stellungnahme der Verwaltung

Der Bau- und Planungsausschuss hat sich im Rahmen seiner letzten Sitzung final dafür ausgesprochen, die vorhandene Fahrradgarage auf der Westseite des Bahnhofs abzureissen und dafür eine neue Fahrradabstellanlage in Modulbauweise unter Förderung der Nah-SH zu errichten. Mit Abriss der vorhandenen Fahrradgarage wird auch das vorhandene WC abgerissen. Bislang ist in der neuen Fahrradabstellanlage kein WC vorgesehen, da durch die Implementierung eines WC's in der Anlage weitere Stellplätze entfallen und die vorgegebene modulare Bauweise nicht mehr umgesetzt werden kann.

Die Verwaltung hat deshalb Alternativen geprüft.

Die vermeintlich kostengünstigste Lösung, abgesehen von einem gänzlichen Verzicht, wäre eine Kooperation mit benachbarten Betrieben der Gastronomie oder des Einzelhandels. Unter dem Motto „Nette Toilette“ versucht man ortsnahe Gastronomiebetriebe zu finden, die ihre Toilettenanlage der Öffentlichkeit zur Verfügung stellen. Die Kommune zahlt dann ein pauschales Nutzungsentgelt.

Die meisten Nachteile haben die Gastrobetriebe (kein Einfluss auf die Laufkundschaft, Störung des eigenen Betriebes, nicht ausreichende Kostendeckung bei Verschmutzung und Vandalismus). Auch kann man hier i.d.R. nicht sicherstellen, barrierefreie Toiletten und eine Nutzung außerhalb der Öffnungszeiten der Öffentlichkeit anbieten zu können.

Im Rahmen der Gespräche zwischen Verwaltung und KVIP zum Umbau der Bushaltestelle „Medac“ im Gewerbegebiet Oha wurde auch die mögliche Aufgabe des WC's am Bahnhof besprochen. Die KVIP kann die Toilette aktuell ihren Busfahrerinnen und Busfahrern anbieten. Die KVIP hat großes Interesse daran, ihren Beschäftigten auch weiterhin eine möglichst separate Toilette anbieten zu können. Die KVIP wäre bereit, den entsprechenden Kostenanteil für den Mehraufwand einer zusätzlichen Toilette inklusive Anteil an gemeinsamen Kosten zu tragen.

Da es sich um eine Maßnahme im Bereich des öffentlichen Nahverkehrs handelt, gibt es durch die Nah-SH eine Fördermöglichkeit in Höhe von 75% der zuwendungsfähigen Kosten. Gefördert wird sowohl die Planung als auch die Umsetzung. Dies gilt aber nur für den städtischen Teil.

Die Verwaltung hat sich mittlerweile bei sehr vielen Kommunen und Anbietern über die unterschiedlichen Varianten von öffentlichen WC-Anlagen erkundigt. Eine Präferenzierung ist aber noch nicht erfolgt, auch um ein neutrales Ausschreibungsverfahren nicht zu gefährden.

Zunächst einmal wurden jetzt nähere Überlegungen zum Standort angestellt.

Es liegen zwei Varianten zu einem möglichen Standort vor. Beide Standorte sind von der Lage her leicht zugänglich und offen einsehbar (=> weniger Vandalismus).

Die Variante 1 ist im städtischen Raum charmanter, wobei die Variante 2 die Leitungslagen im Untergrund nicht tangiert (nach derzeitigen Wissenstand). Hier ist man in Abstimmung mit den Stadtwerken.

Für diesen Bereich hat sich die Verwaltung bereits mit der DB (Bahngelände) kurzgeschlossen und grundsätzliche Machbarkeit signalisiert bekommen.

Damit im Falle einer Ortskerngestaltung Flexibilität gegeben ist, sollte eine versetzbare Anlage gewählt werden.

Derzeit werden für Reinigung und kleinere Reparaturen (exkl. Materialaufwendungen) 511,29€/mtl. Aufwandsentschädigung gezahlt.

Für die Reinigung könnten diese Mittel weiter zum Einsatz kommen, entweder nach bisheriger Regelung oder über gewerbliche Reinigungsfirmen. Hinzu kämen Kosten für eine jährliche Wartung der technischen Anlage. Weitere Kostenuntersuchungen wurden angesichts des frühen Planungsstandes noch nicht angestellt.

Die Mittel für die Planung und den Bau einer neuen WC-Anlage sind im Haushalt 2021 vorgesehen (beim Konto Neubau Fahrradabstellanlage).

Die Verwaltung bittet den Bau- und Planungsausschuss zunächst um eine Grundsatzentscheidung für oder gegen eine neue WC-Anlage sowie im Falle einer Befürwortung um eine Priorisierung des zukünftigen Standortes.

Finanzielle Auswirkungen / Darstellung der Folgekosten

Der Beschluss hat finanzielle Auswirkungen: ja nein

Die Maßnahme/Aufgabe ist:

<input type="checkbox"/>	vollständig eigenfinanziert
<input checked="" type="checkbox"/>	teilweise gegenfinanziert
<input type="checkbox"/>	vollständig gegenfinanziert

Auswirkungen auf den Stellenplan:

<input type="checkbox"/>	Stellenmehrbedarf	<input type="checkbox"/>	Stellenminderbedarf
<input type="checkbox"/>	höhere Dotierung	<input type="checkbox"/>	Niedrigere Dotierung
<input checked="" type="checkbox"/>	Keine Auswirkungen		

Es wurde eine Wirtschaftlichkeitsprüfung durchgeführt: ja nein

Es liegt eine Ausweitung oder eine Neuaufnahme einer Freiwilligen Leistung vor: ja nein

Produkt/e:						
Erträge/Aufwendungen	2019	2020	2021	2022	2023	2024 ff.
in EUR						
* Anzugeben bei Erträgen, ob Zuschüsse/Zuweisungen; Transfererträge; Kostenerstattungen/Leistungsentgelte oder sonstige Erträge						
* Anzugeben bei Aufwendungen, ob Personalaufwand; Sozialtransferaufwand; Sachaufwand; Zuschüsse/Zuweisungen oder sonstige Aufwendungen						


Erträge*:						
Aufwendungen*:						
Saldo (E-A)						
davon noch zu veranschlagen:						
Investition/Investitionsförderung	2019	2020	2021	2022	2023	2024 ff.
	in EUR					
Einzahlungen						
Auszahlungen						
Saldo (E-A)						
davon noch zu veranschlagen:						
Erträge (z.B. Auflösung von Sonderposten)						
Abschreibungsaufwand						
Saldo (E-A)						
davon noch zu veranschlagen:						
Verpflichtungsermächtigungen						
davon noch zu veranschlagen:						
Folgeinsparungen/-kosten	2019	2020	2021	2022	2023	2024 ff.
(indirekte Auswirkungen, ggf. sorgfältig zu schätzen)	in EUR					
<i>* Anzugeben bei Erträgen, ob Zuschüsse/Zuweisungen; Transfererträge; Kostenerstattungen/Leistungsentgelte oder sonstige Erträge</i>						
<i>* Anzugeben bei Aufwendungen, ob Personalaufwand; Sozialtransferaufwand; Sachaufwand; Zuschüsse/Zuweisungen oder sonstige Aufwendungen</i>						
Erträge*:						
Aufwendungen*:						
Saldo (E-A)						
davon noch zu veranschlagen:						

Beschluss(empfehlung)

Der Bau- und Planungsausschuss spricht sich für den Neubau einer WC-Anlage am Bahnhof als Ersatz für die vorhandene WC-Anlage aus. Der Neubau soll gleichzeitig unter Kostenbeteiligung der KVIP eine weitere Toilette für die KVIP vorsehen. Für den städtischen Kostenanteil ist ein Förderantrag bei der Nah-SH zu stellen. Die finanziellen Mittel stehen im Haushalt 2021 bereit. Präferiert wird der Standort 1. Die Verwaltung wird gebeten, Vorschläge für die Auswahl der künftigen WC-Anlage zur finalen Entscheidung vorzulegen.

gez.
Sabine Kählert
Bürgermeisterin

Anlage/n:
Plan Standorte

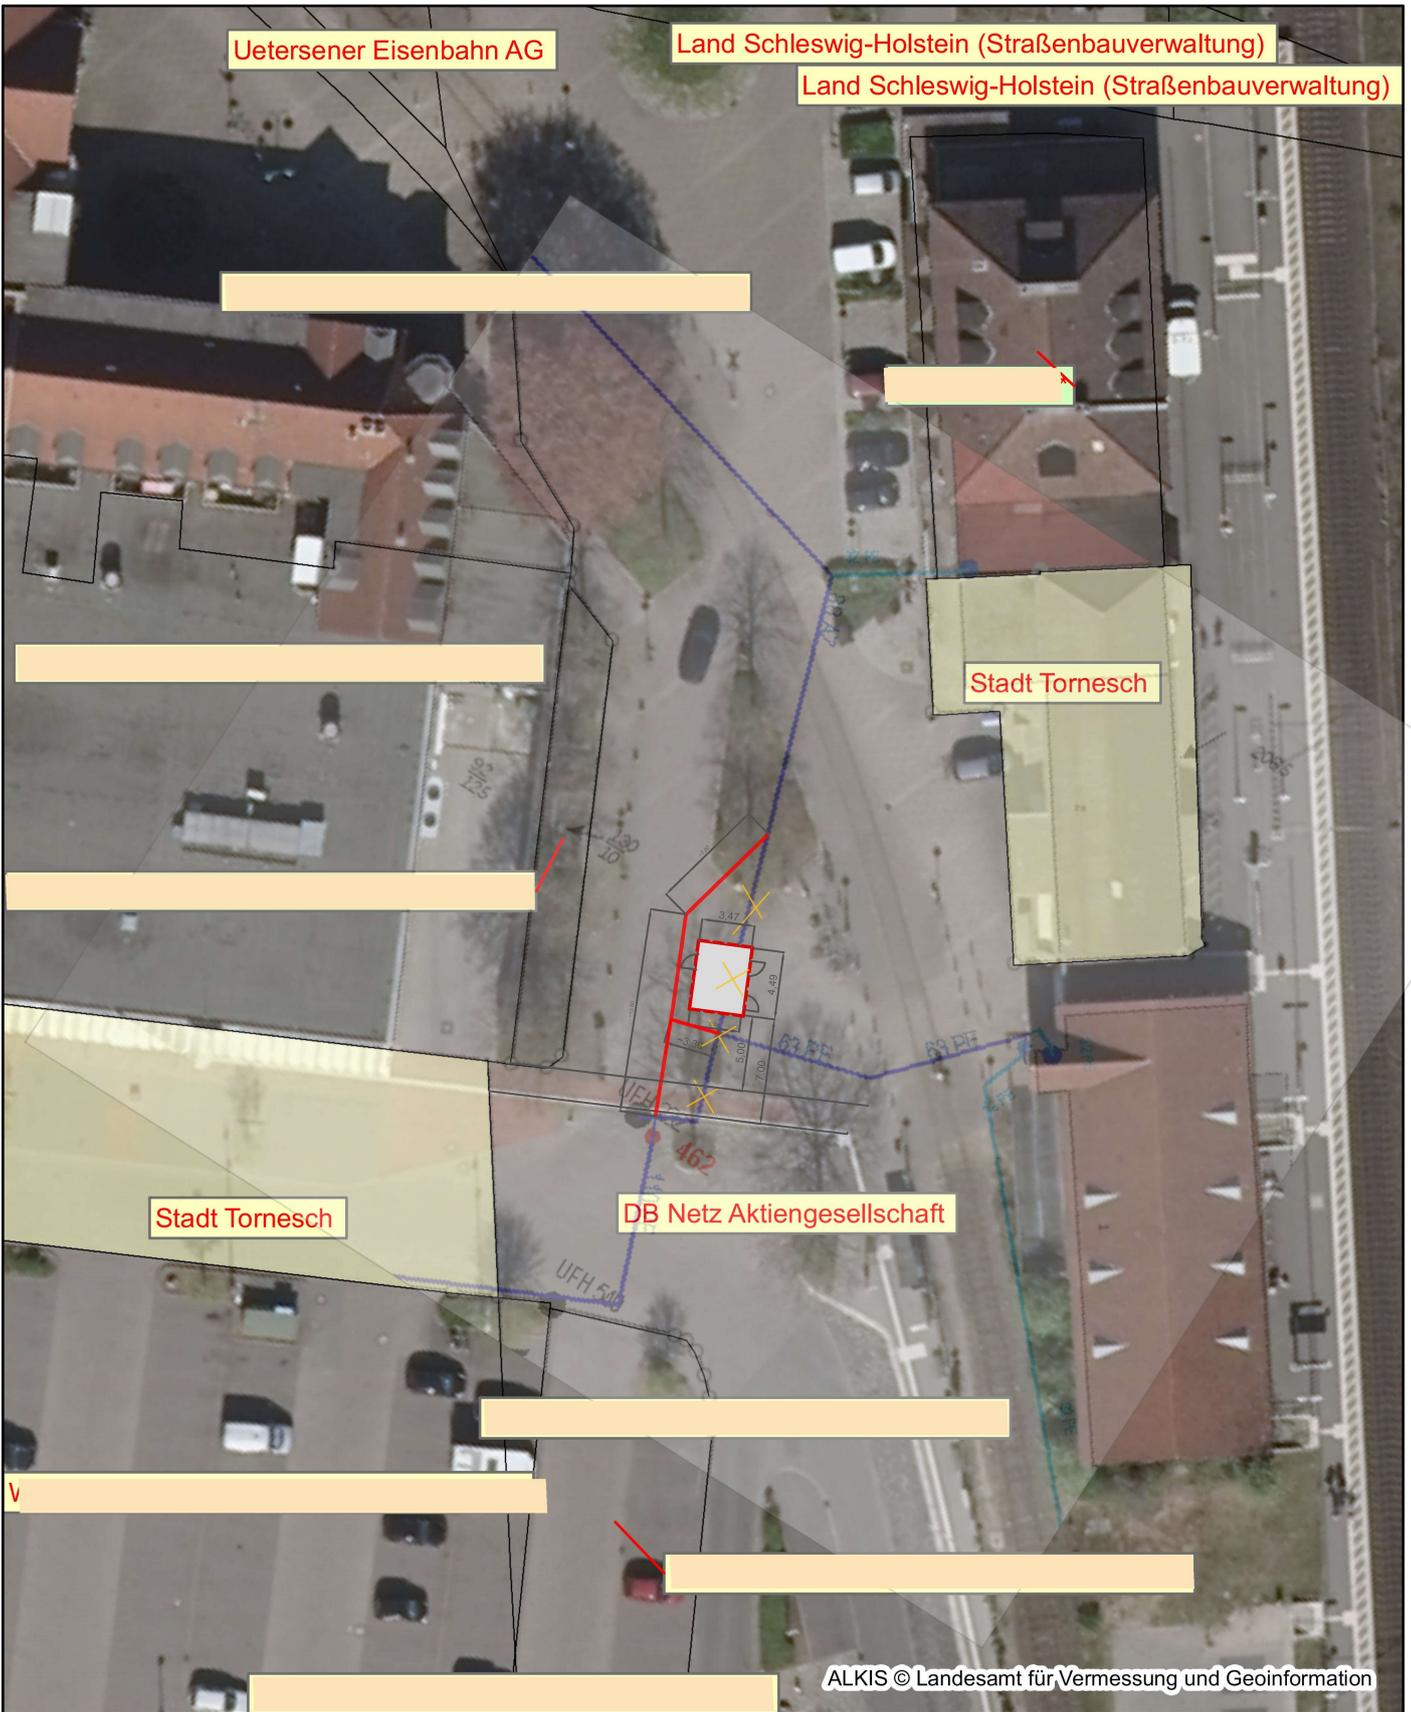


ALKIS © Landesamt für Vermessung und Geoinformation



Datenauszug	
Erstellt für Maßstab	1:500
Ersteller	Herr Tams
Erstellungsdatum	12.03.2020
Stadt Tornesch	Neue 2-teilige WC-Anlage
Wittstocker Straße 7 25436 Tornesch	28.07.2020
nicht amtlicher Kartenauszug	gez. mh





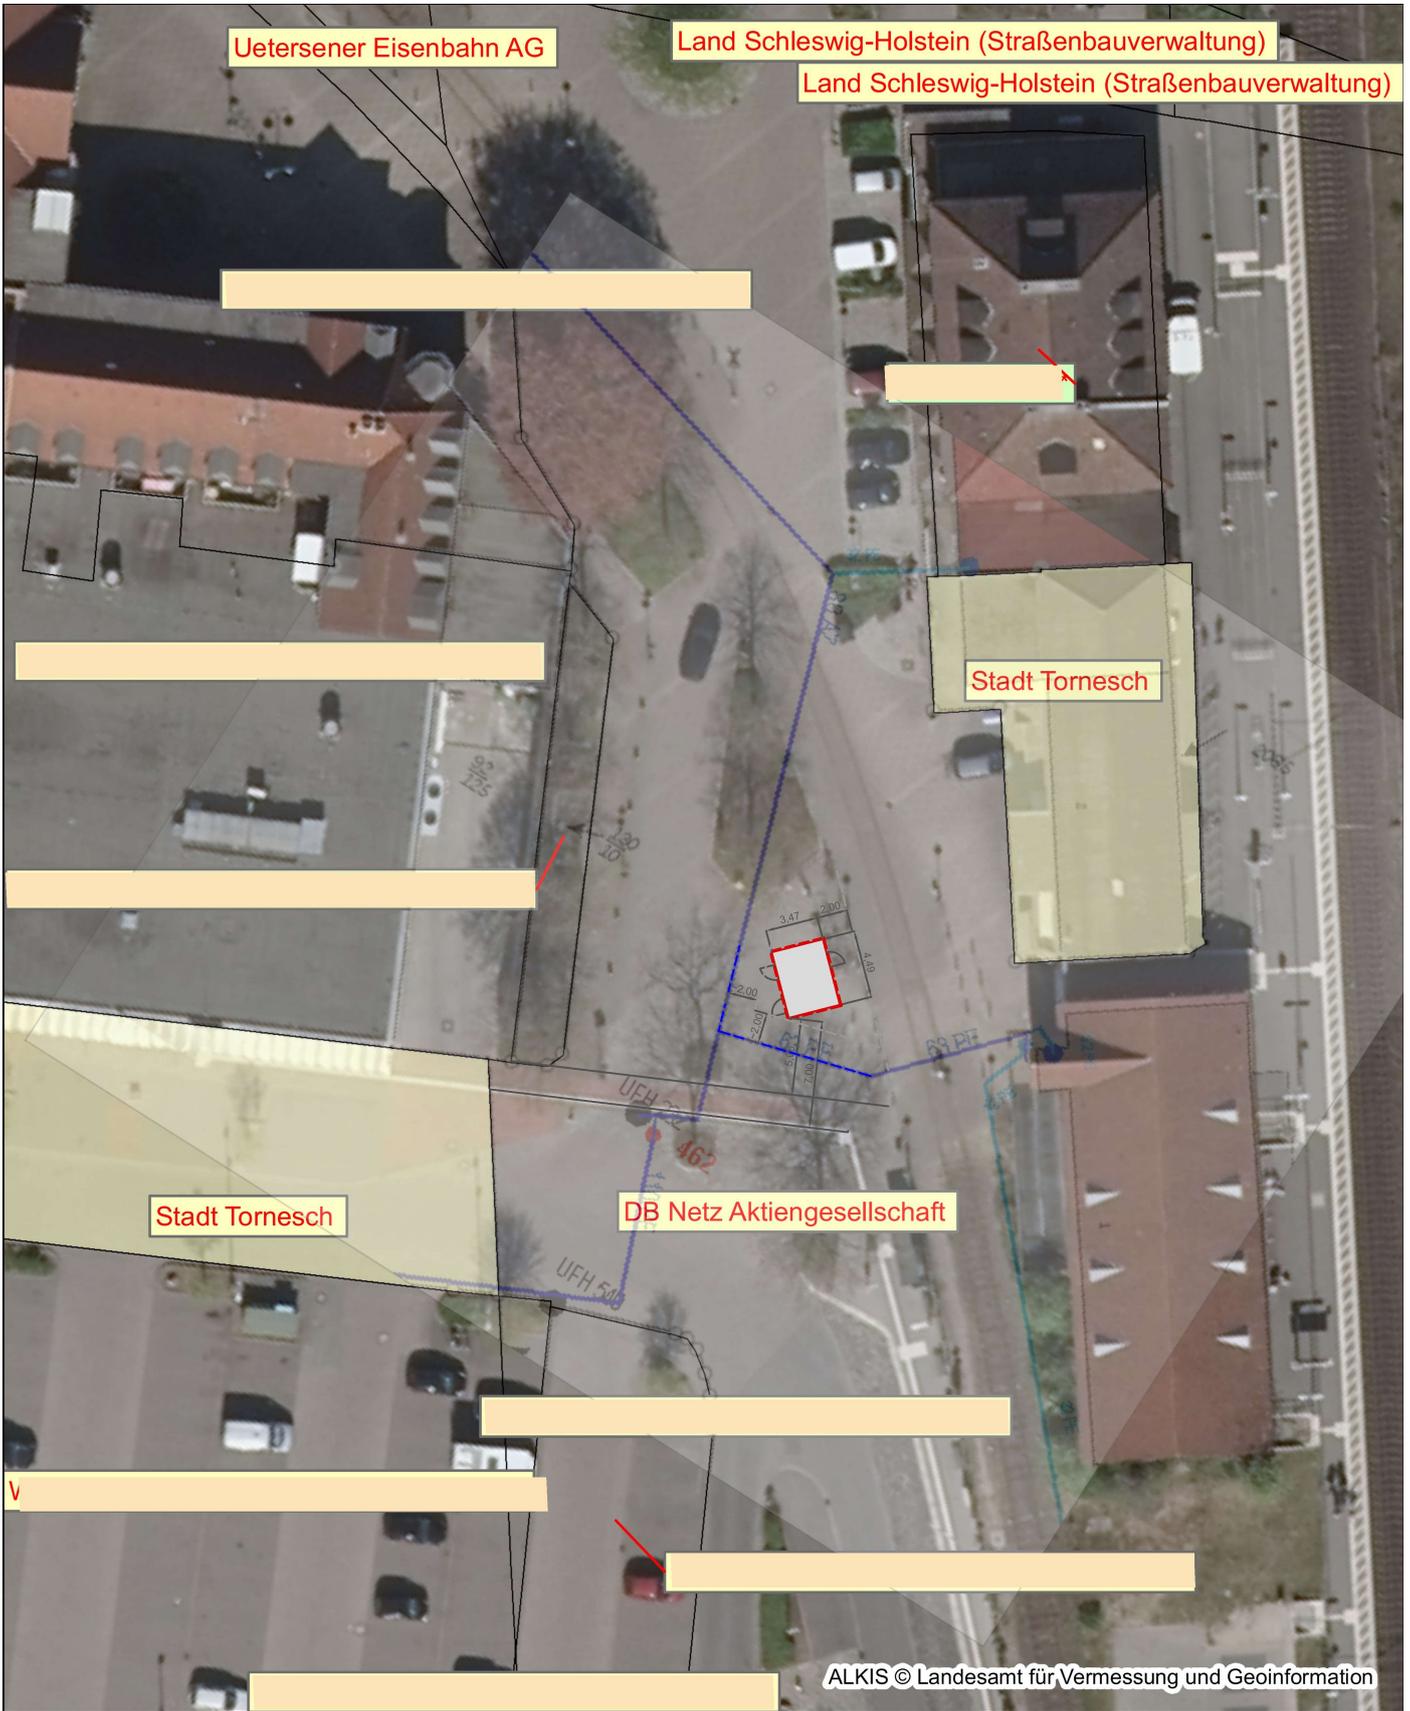

ALKIS © Landesamt für Vermessung und Geoinformation



Datenauszug

Erstellt für Maßstab 1:500
 0 28 m
 Ersteller Herr Tams
 Erstellungsdatum 12.03.2020



Stadt Tornesch
 Wittstocker Straße 7
 25436 Tornesch

Neue 2-teilige WC-Anlage

06.11.2020

nicht amtlicher Kartenauszug

gez. mh





