


Bezeichnung der Baumaßnahme: L 110 Fahrbahnerneuerung Ahrenloher Straße

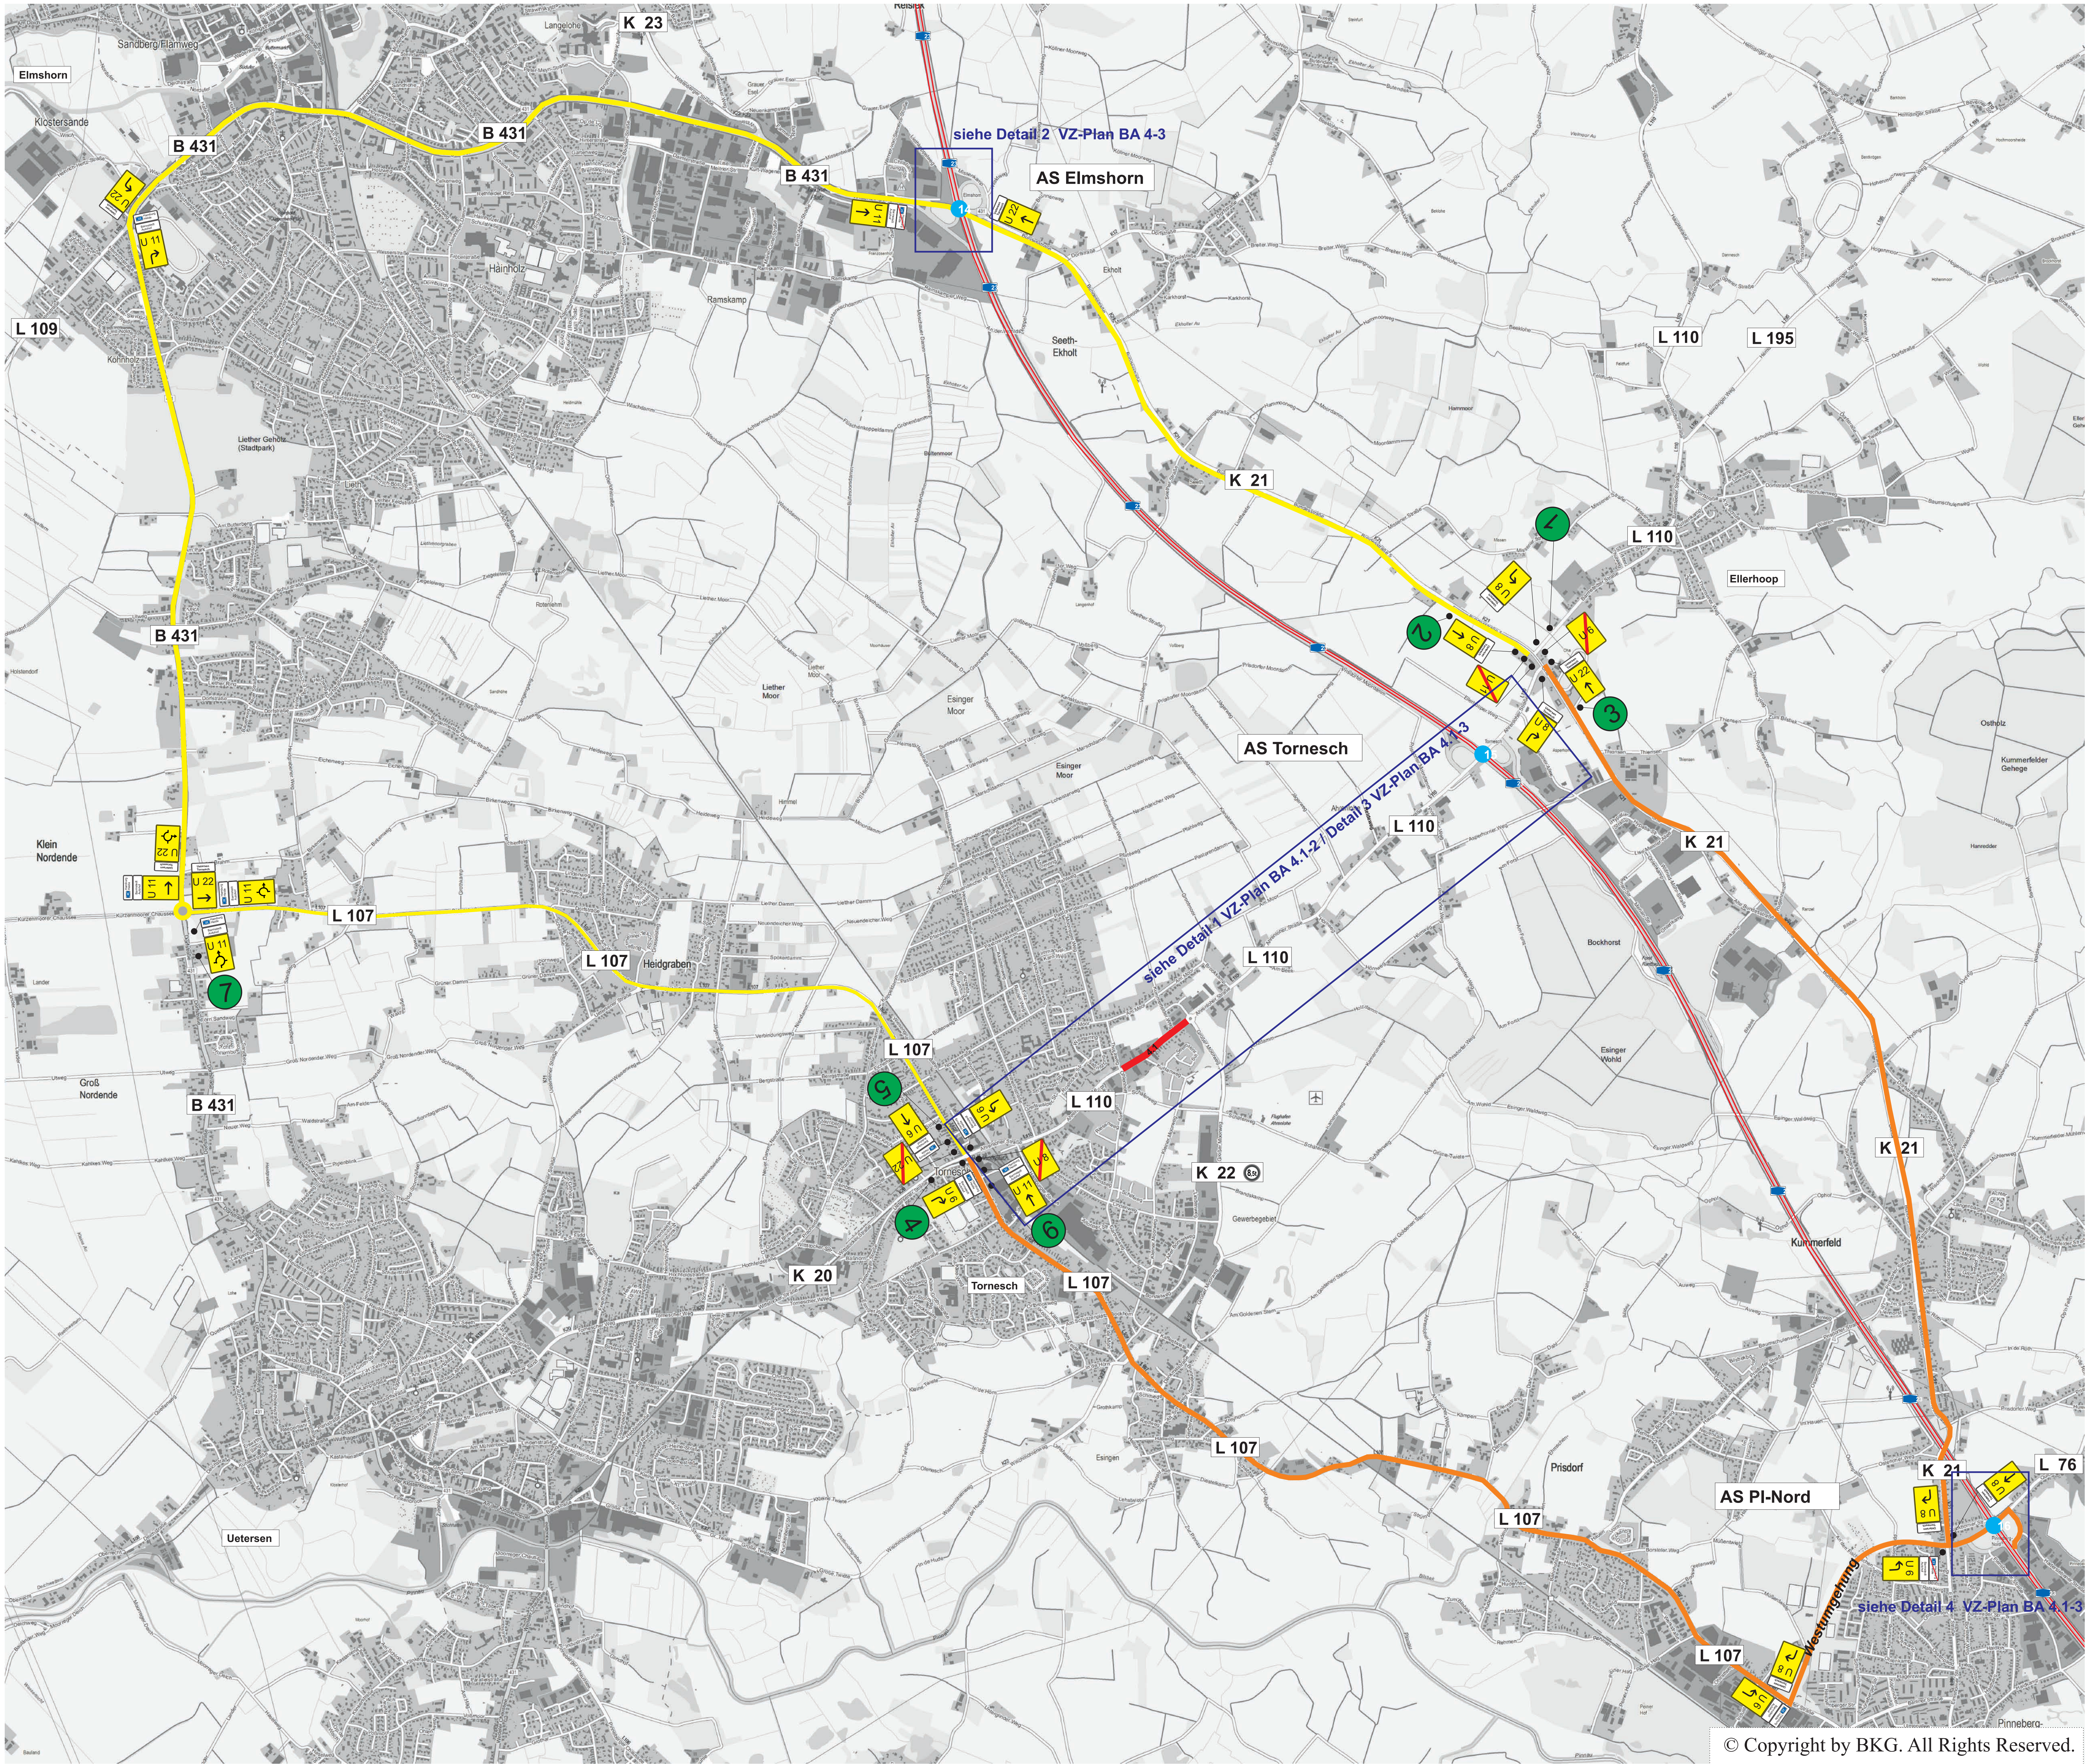

© Copyright by BKG. All Rights Reserved.

1

vom dd.MM.yy bis dd.MM.yy

L110

Richtung

Uetersen / Tornesch

gesperrt

folgen

frei bis Großer Moorweg

2

vom dd.MM.yy bis dd.MM.yy

L110

Richtung

Uetersen / Tornesch

gesperrt

folgen

frei bis Großer Moorweg

3

vom dd.MM.yy bis dd.MM.yy

L110

Richtung

Uetersen / Tornesch

gesperrt

folgen

frei bis Großer Moorweg

4

vom dd.MM.yy bis dd.MM.yy

L110 Richtung

Barmstedt und

23

gesperrt

folgen

frei bis Ohlenhoff

5

vom dd.MM.yy bis dd.MM.yy

L110 Richtung

Barmstedt und

23

gesperrt

folgen

frei bis Ohlenhoff

6

vom dd.MM.yy bis dd.MM.yy

L110 Richtung

Barmstedt und

23

gesperrt

folgen

frei bis Ohlenhoff

7

vom dd.MM.yy bis dd.MM.yy

L110 Richtung

Barmstedt und

23

gesperrt

folgen

frei bis Ohlenhoff

Verkehrszeichenplan
Nr. BA 4.1-1

BAUABSCHNITT 4.1
Vollsperrung
zwischen Ohlenhoff
und KVP - Großer Moorweg
Ohlenhoff offen / KVP- Großer Moorweg offen

Arbeitsstelle

Umleitungsstrecke


Schrifthöhen gem. RWB 2000:

bis 40 km/h	105 mm
bis 50 km/h	126 mm
bis 70 km/h	140 mm
bis 100 km/h	175 mm
bis 120 km/h	210 mm
über 120 km/h	280 mm


Maßstab: ohne
aufgestellt am: 10.08.2018 A. Wingersatz
Bezeichnung der Baumaßnahme: L 110 Fahrbahnerneuerung Ahrenloher Straße
L 110 Fahrbahnerneuerung Ahrenloher Straße
LBV.SH
Landesbetrieb Straßenbau und Verkehr
Verkehrszeichenplan
Verkehrszeichenplan

Bezeichnung der Baumaßnahme: L 110 Fahrbahnerneuerung Ahrenloher Straße

DETAIL Ohlenhoff

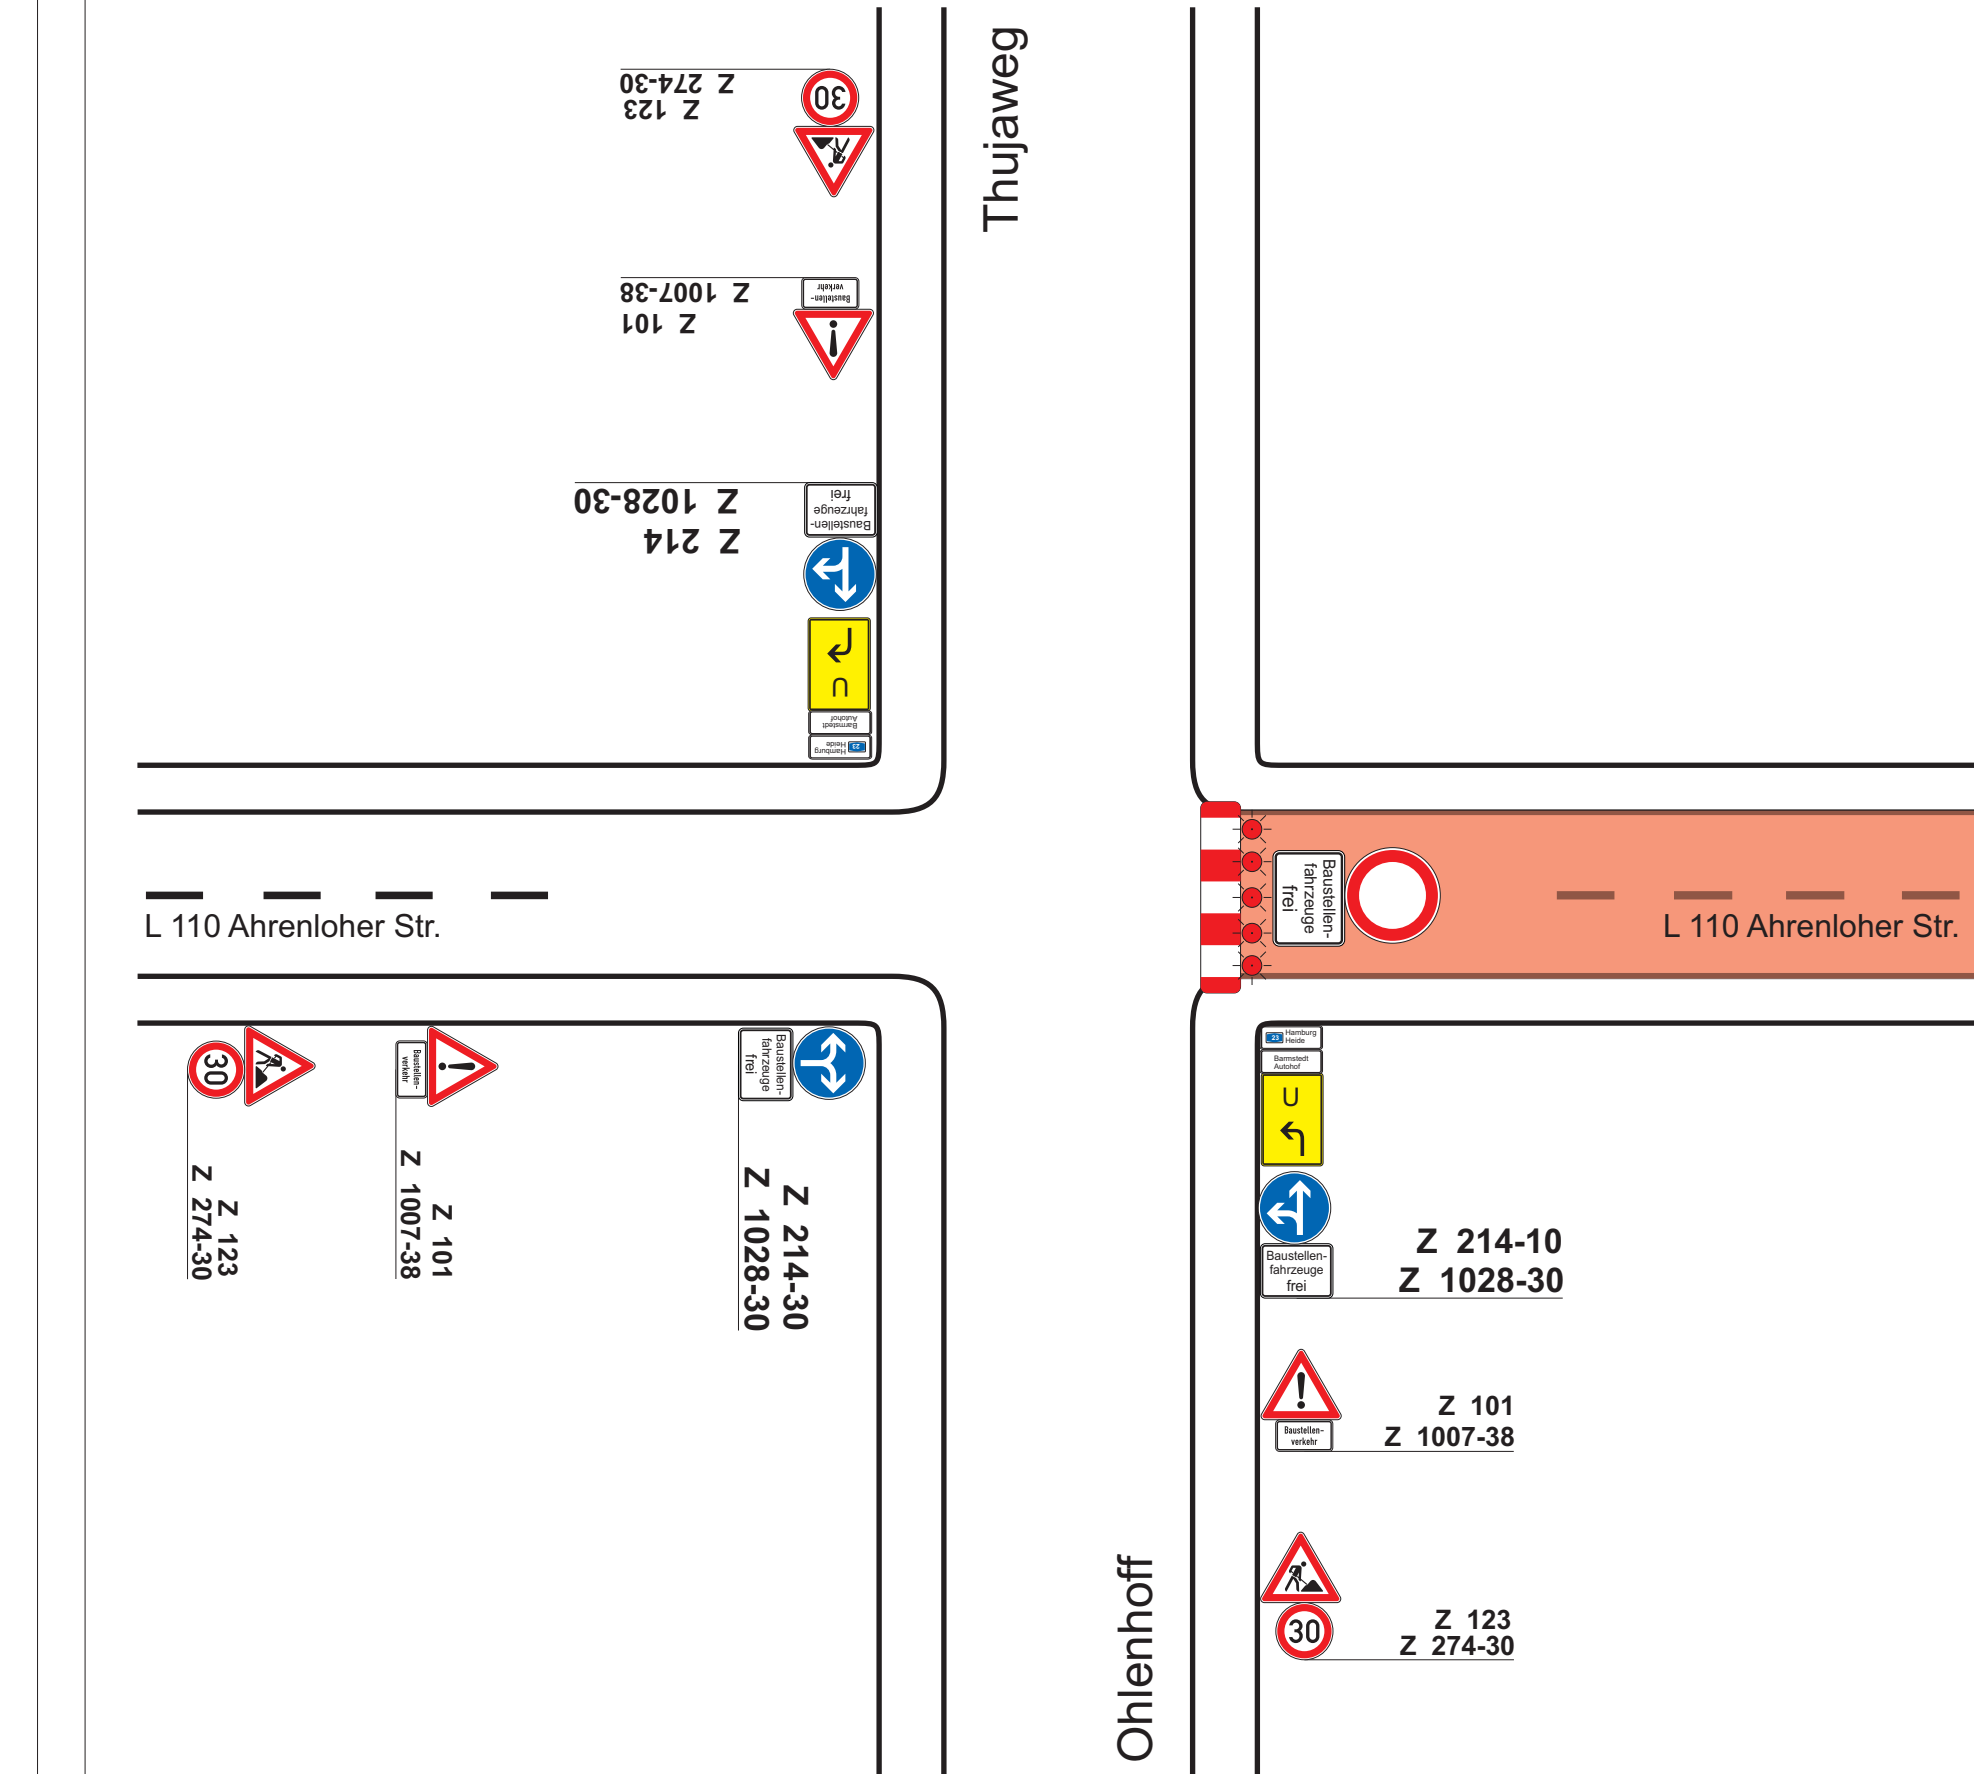

DETAIL KVP

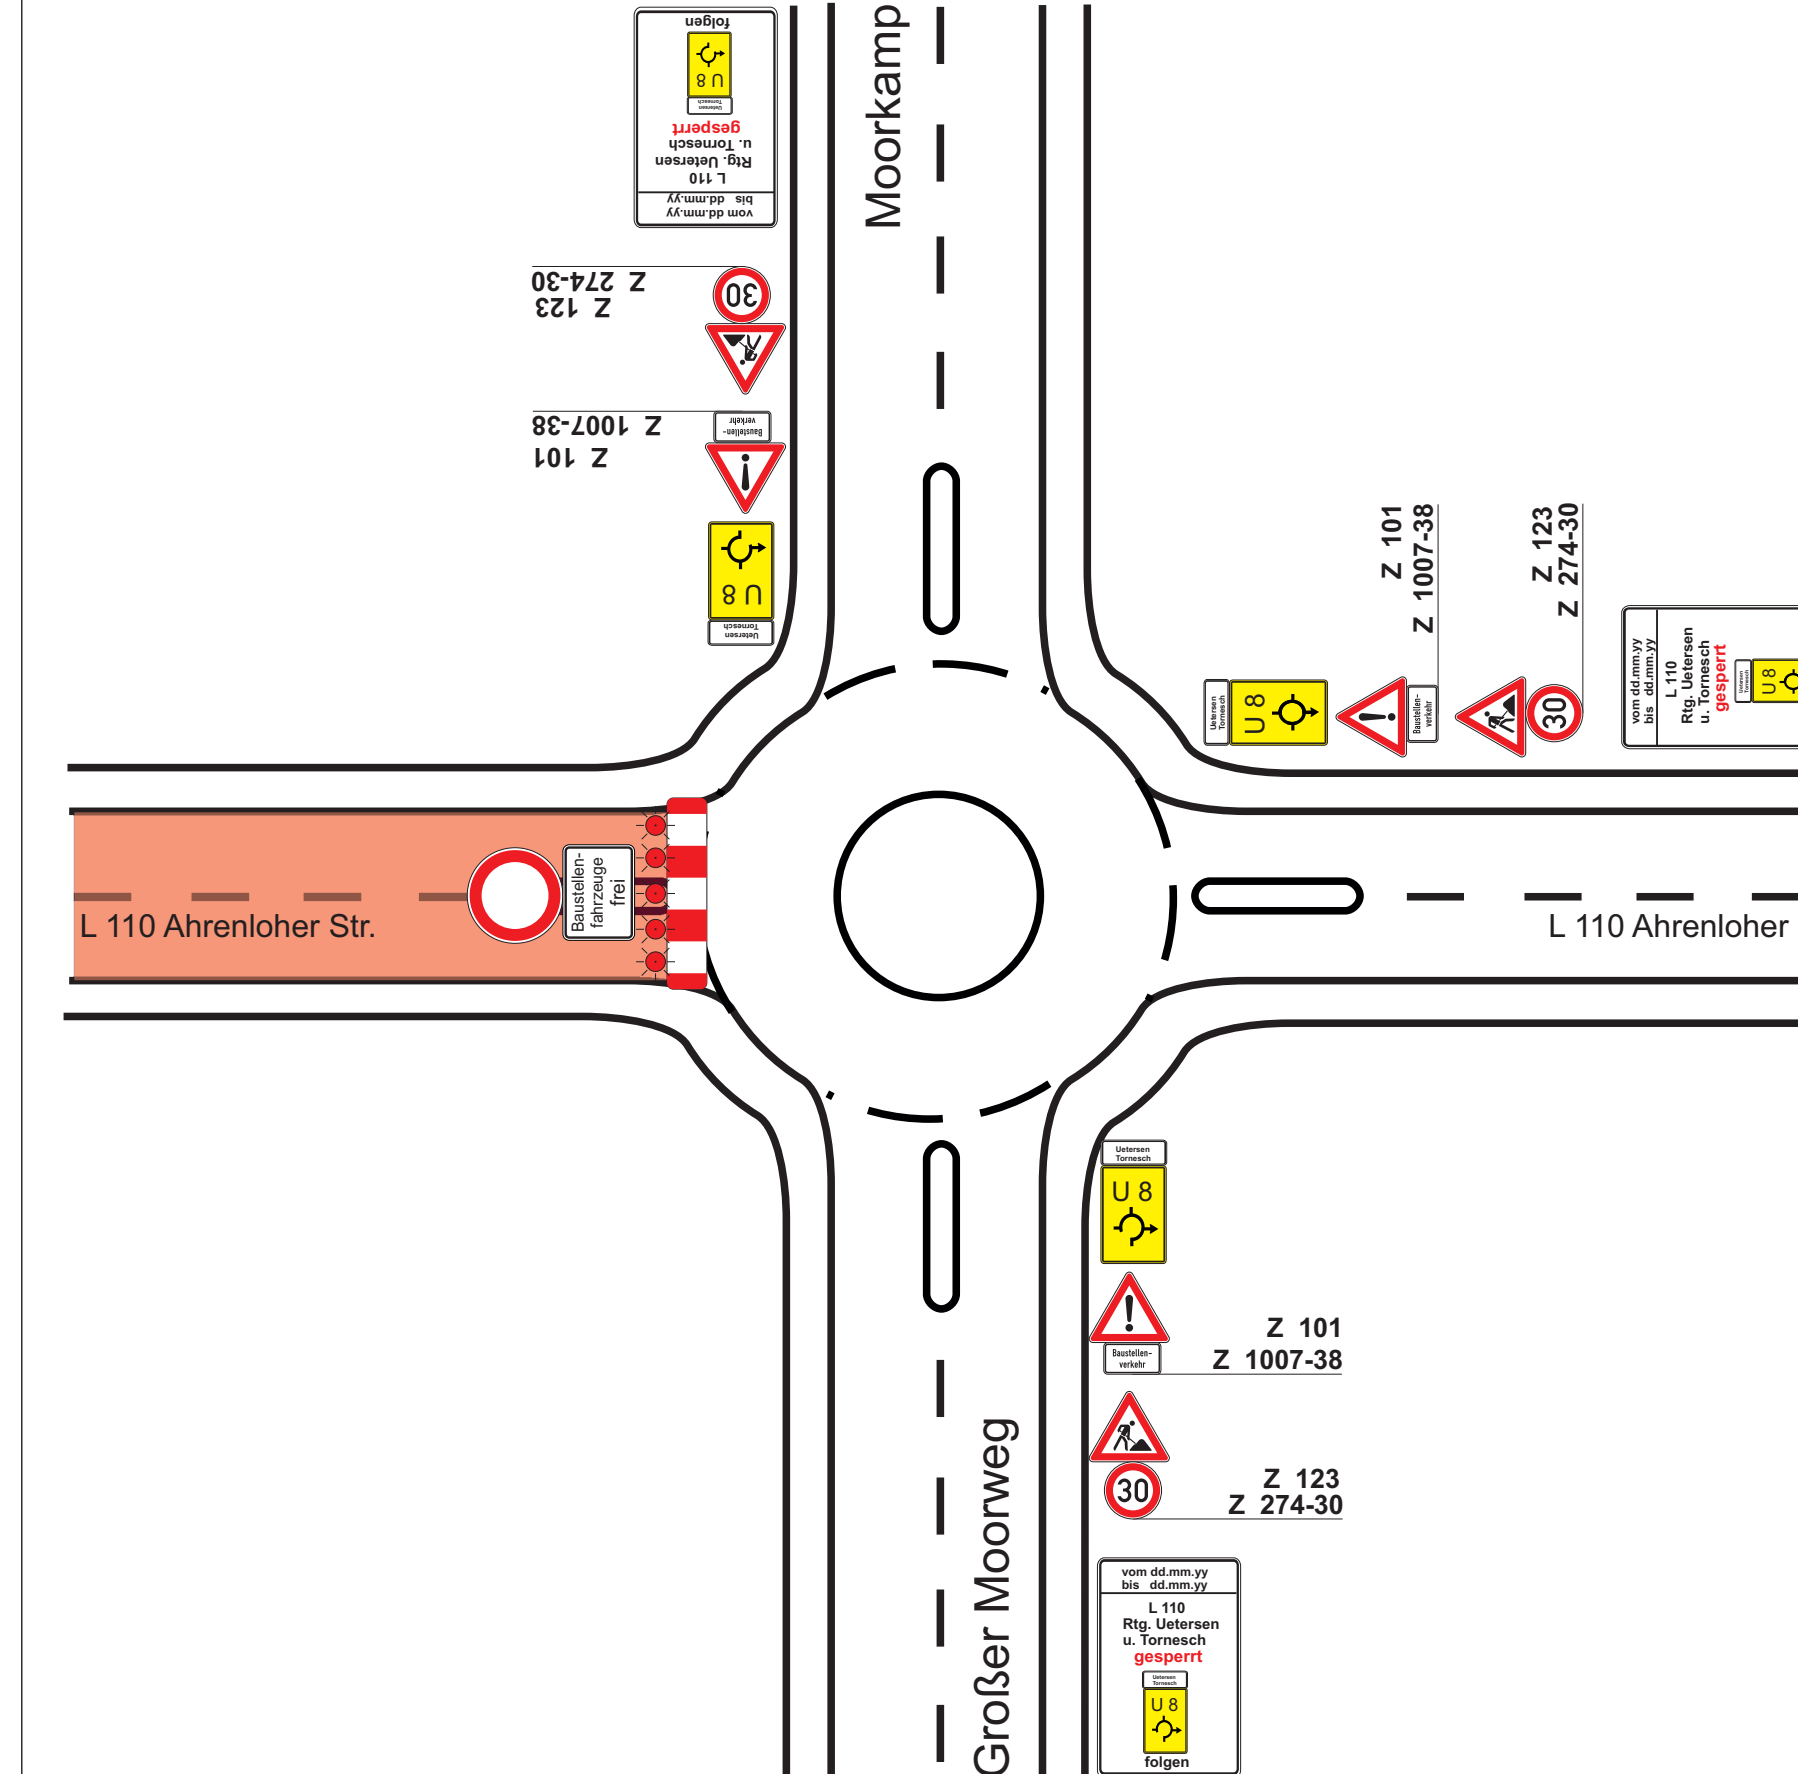

Verkehrszeichenplan Nr. BA 4.1-2

BAUABSCHNITT 4.1

Vollsperrung

zwischen Ohlenhoff
und KVP - Großer Moorweg

Ohlenhoff offen / KVP - Großer Moorweg offen

Arbeitsstelle

„Ausleitung“ auf die Umleitung

Umleitungsstrecke

Schrifthöhen gem. RWB 2000:

bis 40 km/h	105 mm
bis 50 km/h	126 mm
bis 70 km/h	140 mm
bis 100 km/h	175 mm
bis 120 km/h	210 mm
über 120 km/h	280 mm

Maßstab: ohne	aufgestellt am: 10.08.2018 A. Wingerts Zahn
---------------	---

Bezeichnung der Baumaßnahme:	L 110 Fahrbahnerneuerung Ahrenloher Straße
------------------------------	--


Landesbetrieb Straßenbau und Verkehr
Schlossg-Holstein, Niederlassung Itzehoe
Breitenburger Straße 37, 25524 Itzehoe

LBV.SH 
Schleswig-Holstein
Landesbetrieb
Straßenbau und Verkehr


LBV.SH
Schleswig-Holstein

Bezeichnung der Baumaßnahme: L 110 Fahrbahnerneuerung Ahrenloher Straße


DETAIL 2

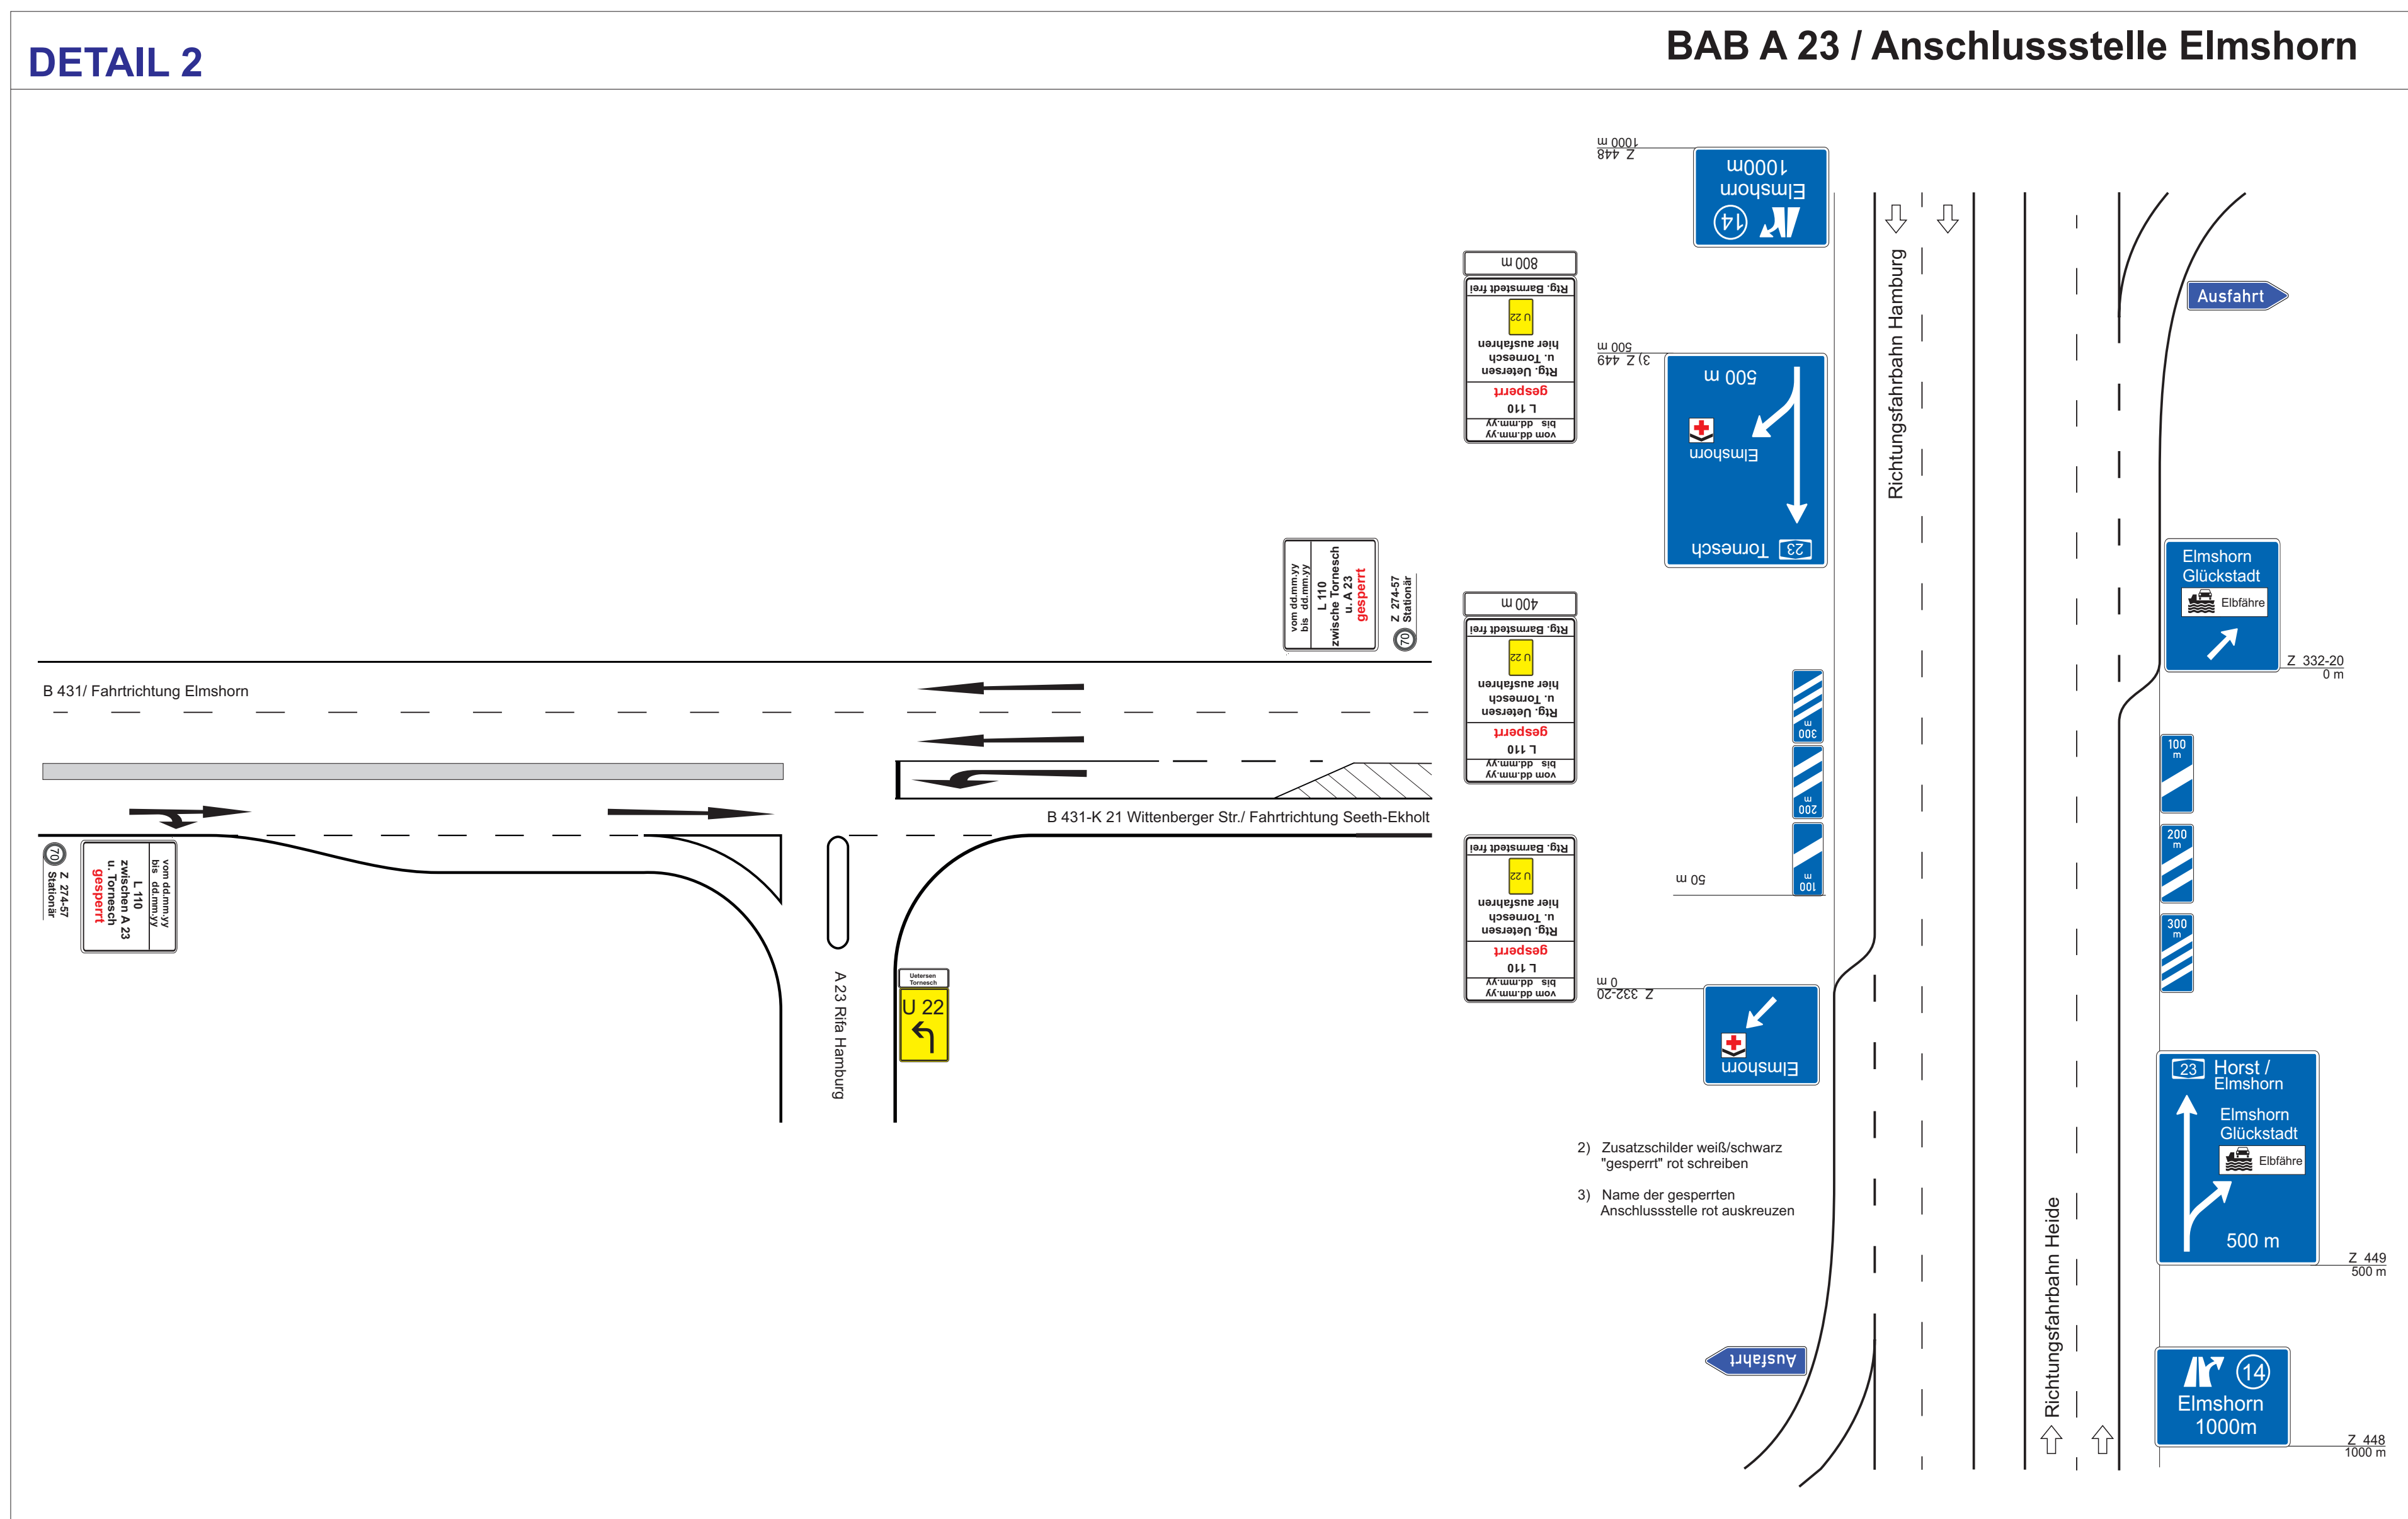

DETAIL 4

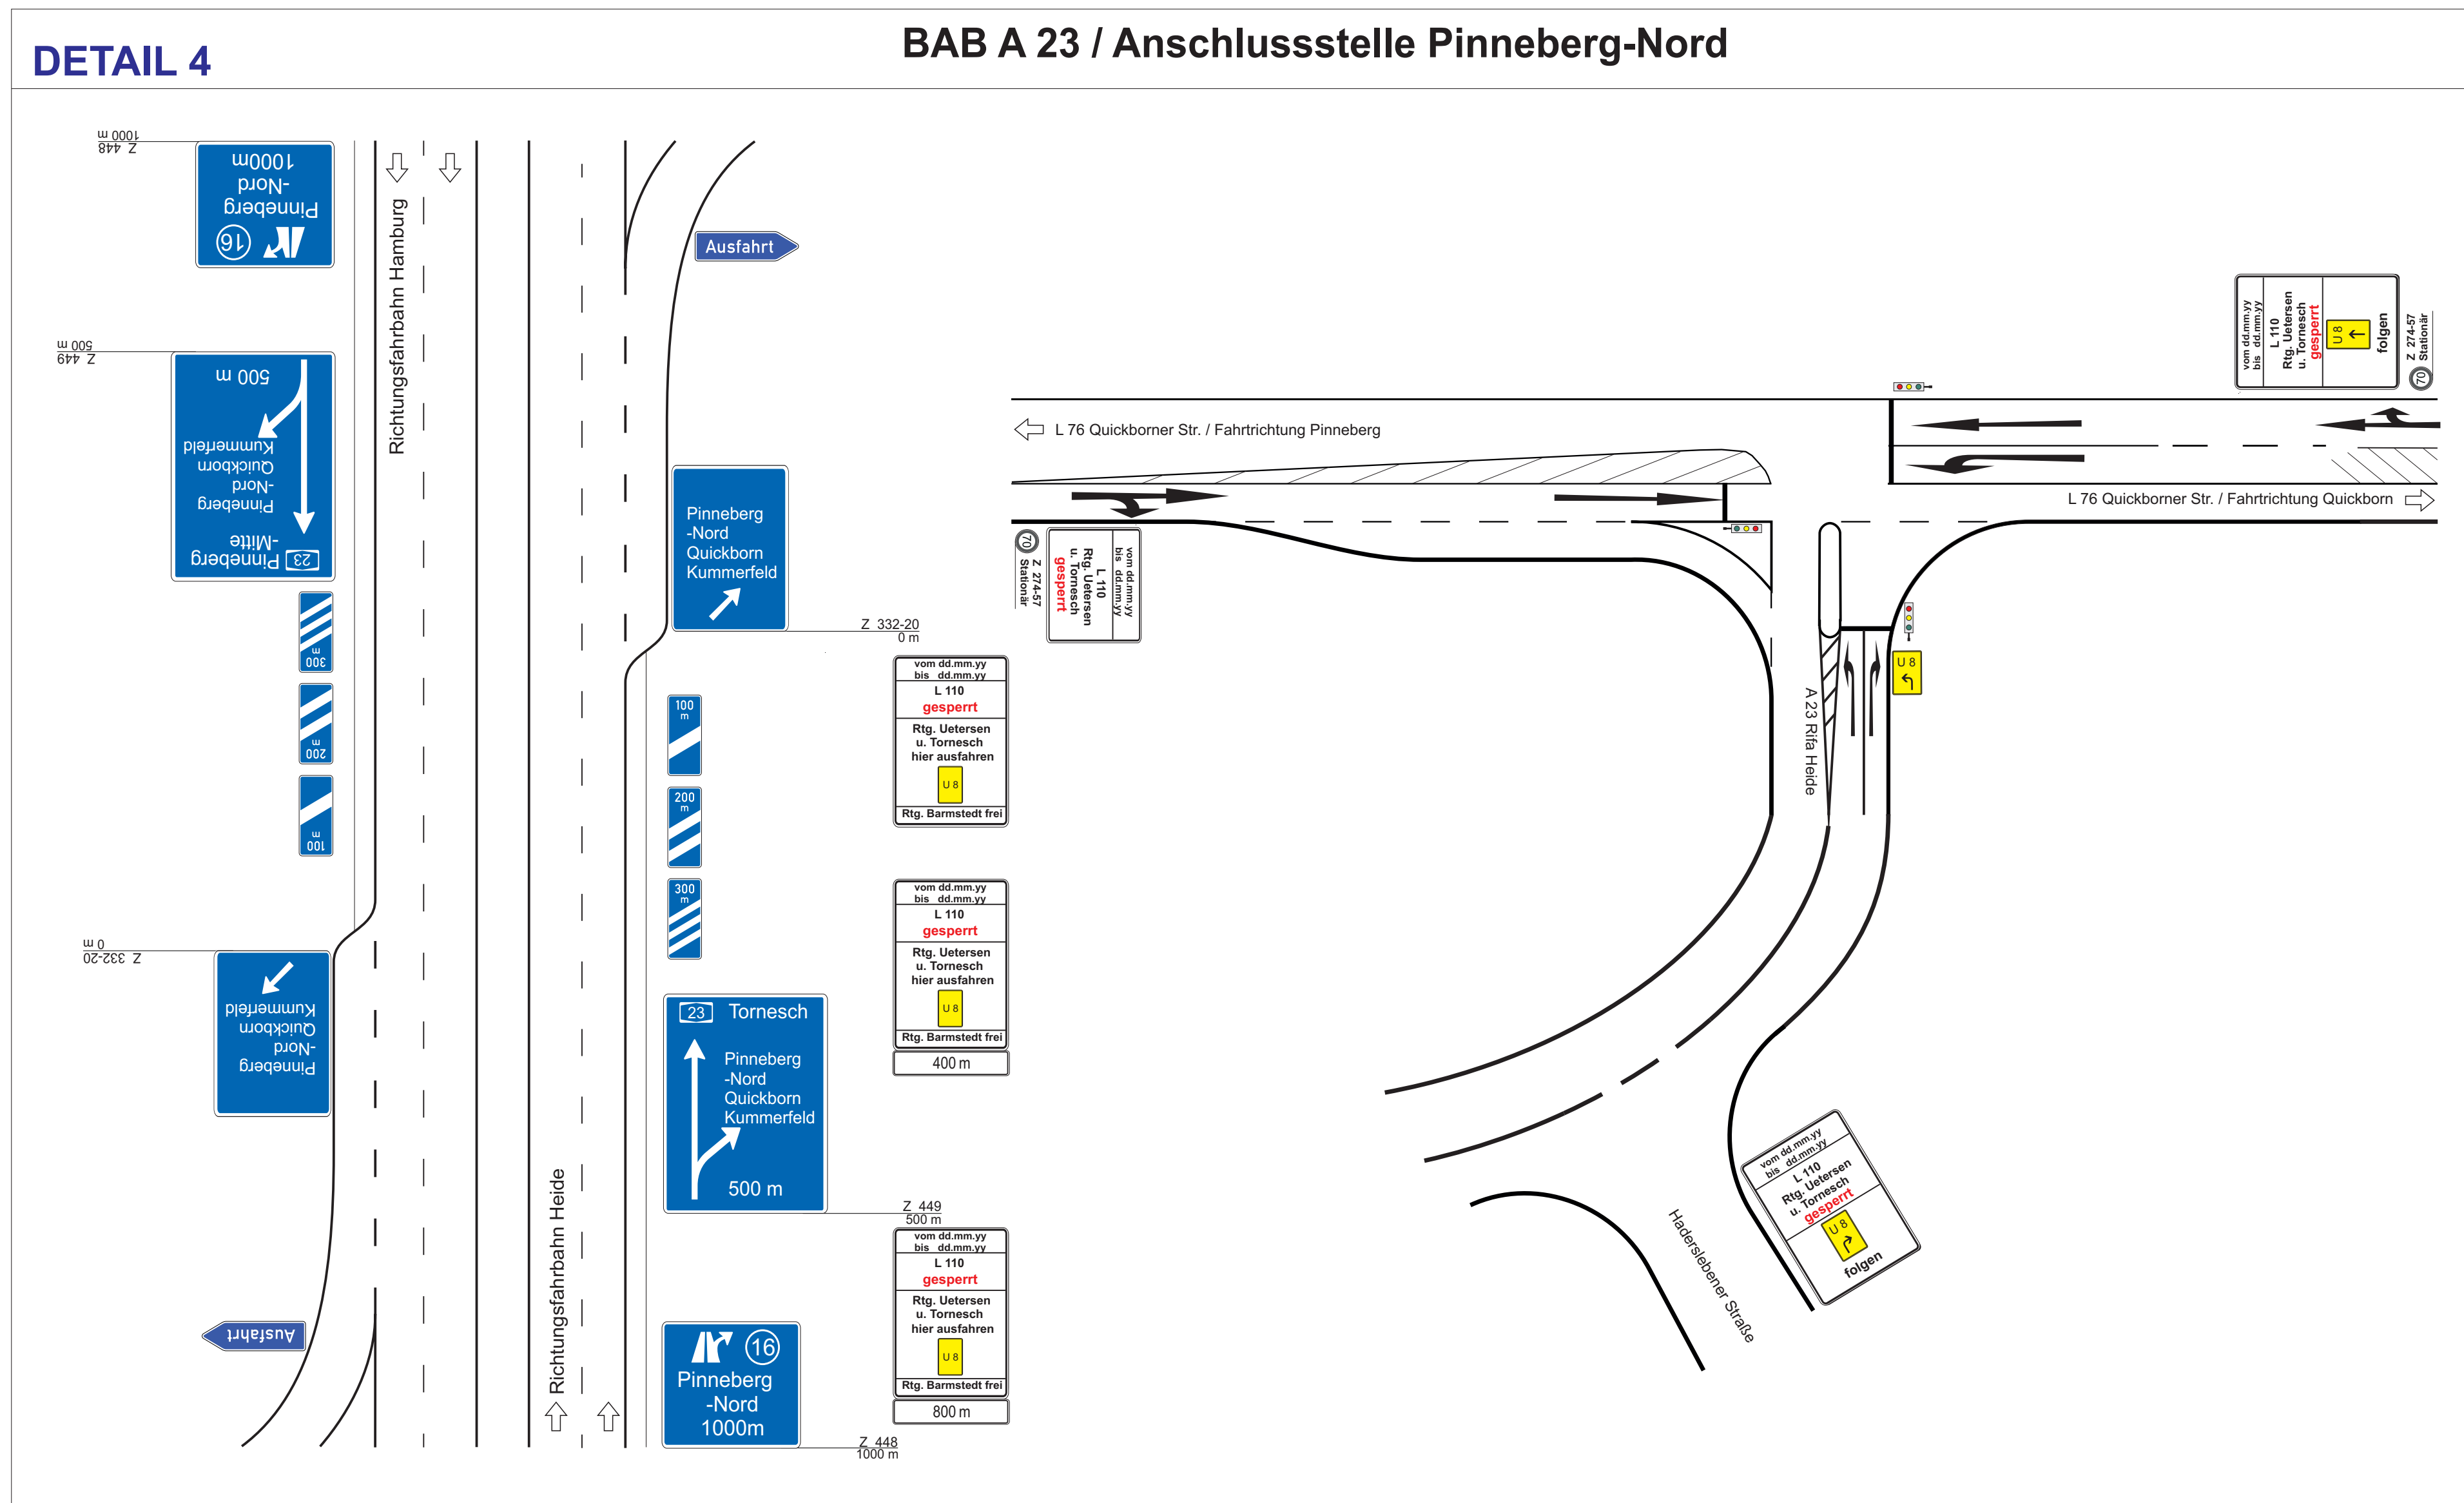

DETAIL 3

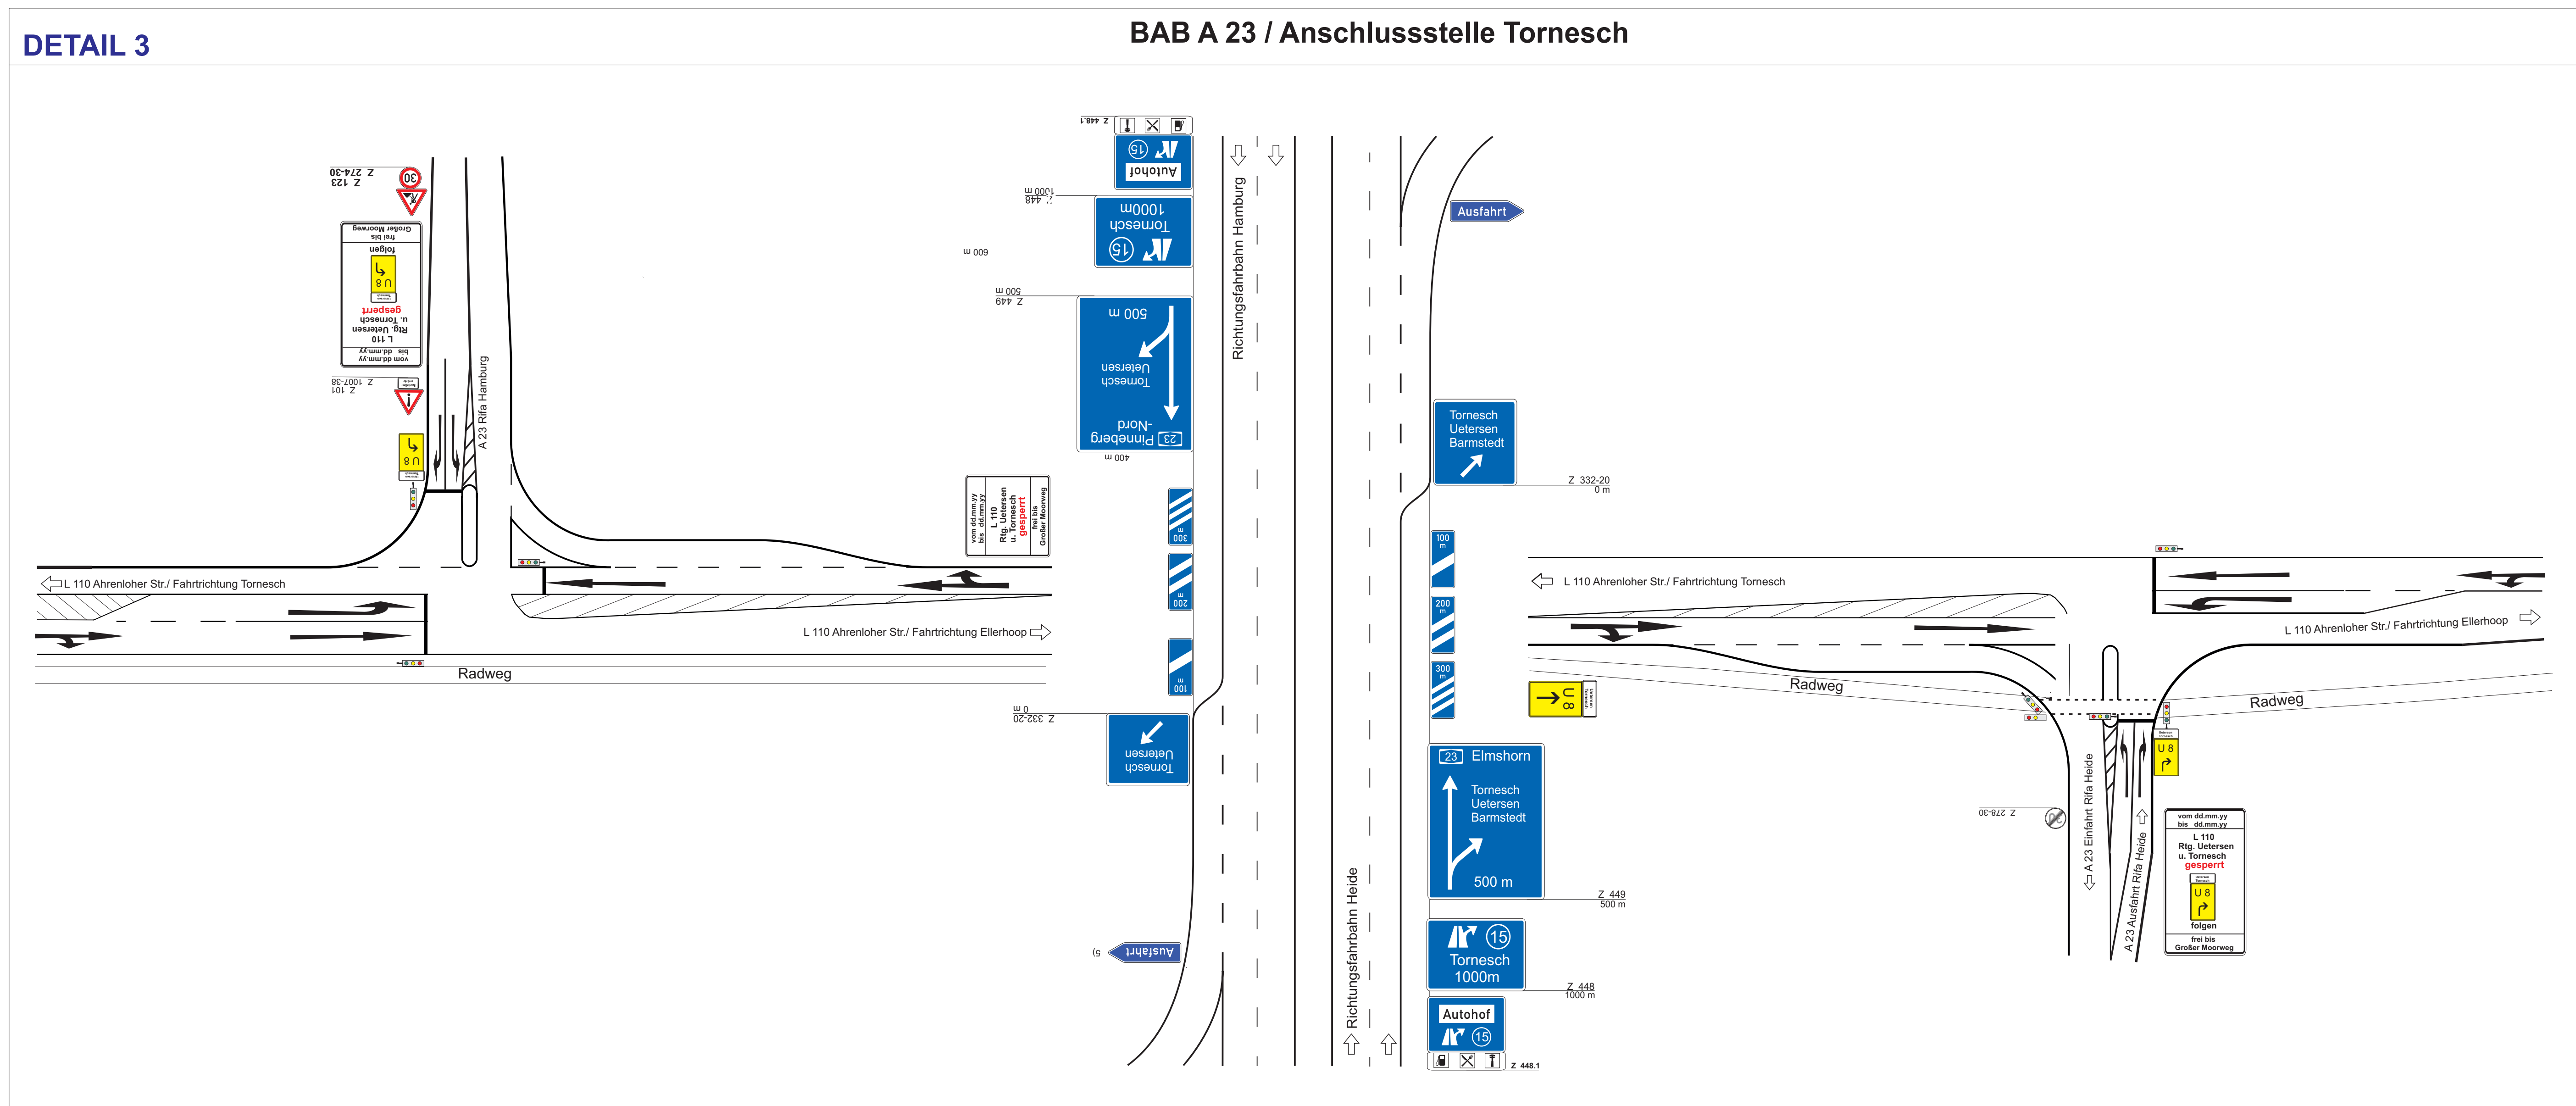

Verkehrszeichenplan Nr. BA 4.1-3

BAUABSCHNITT 4.1

Vollsperrung

zwischen Ohlenhoff
und KVP - Großer Moorweg

Ohlenhoff offen / KVP - Großer Moorweg offen

Schrifthöhen gem. RWB 2000:

bis 40 km/h	105 mm
bis 50 km/h	126 mm
bis 70 km/h	140 mm
bis 100 km/h	175 mm
bis 120 km/h	210 mm
über 120 km/h	280 mm

Maßstab: ohne	aufgestellt am: 10.08.2018 A. Wingertszahn
---------------	--

Bezeichnung der Baumaßnahme:	L 110 Fahrbahnerneuerung Ahrenhofer Straße
Landesbetrieb Straßenbau und Verkehr Schleswig-Holstein, Niederlassung Itzehoe Breitenburger Straße 37, 25524 Itzehoe	 Schleswig-Holstein Landesbetrieb

	Stallbesatz und Verluste