


Bezeichnung der Baumaßnahme: L 110 Fahrbahnerneuerung Ahrenloher Straße

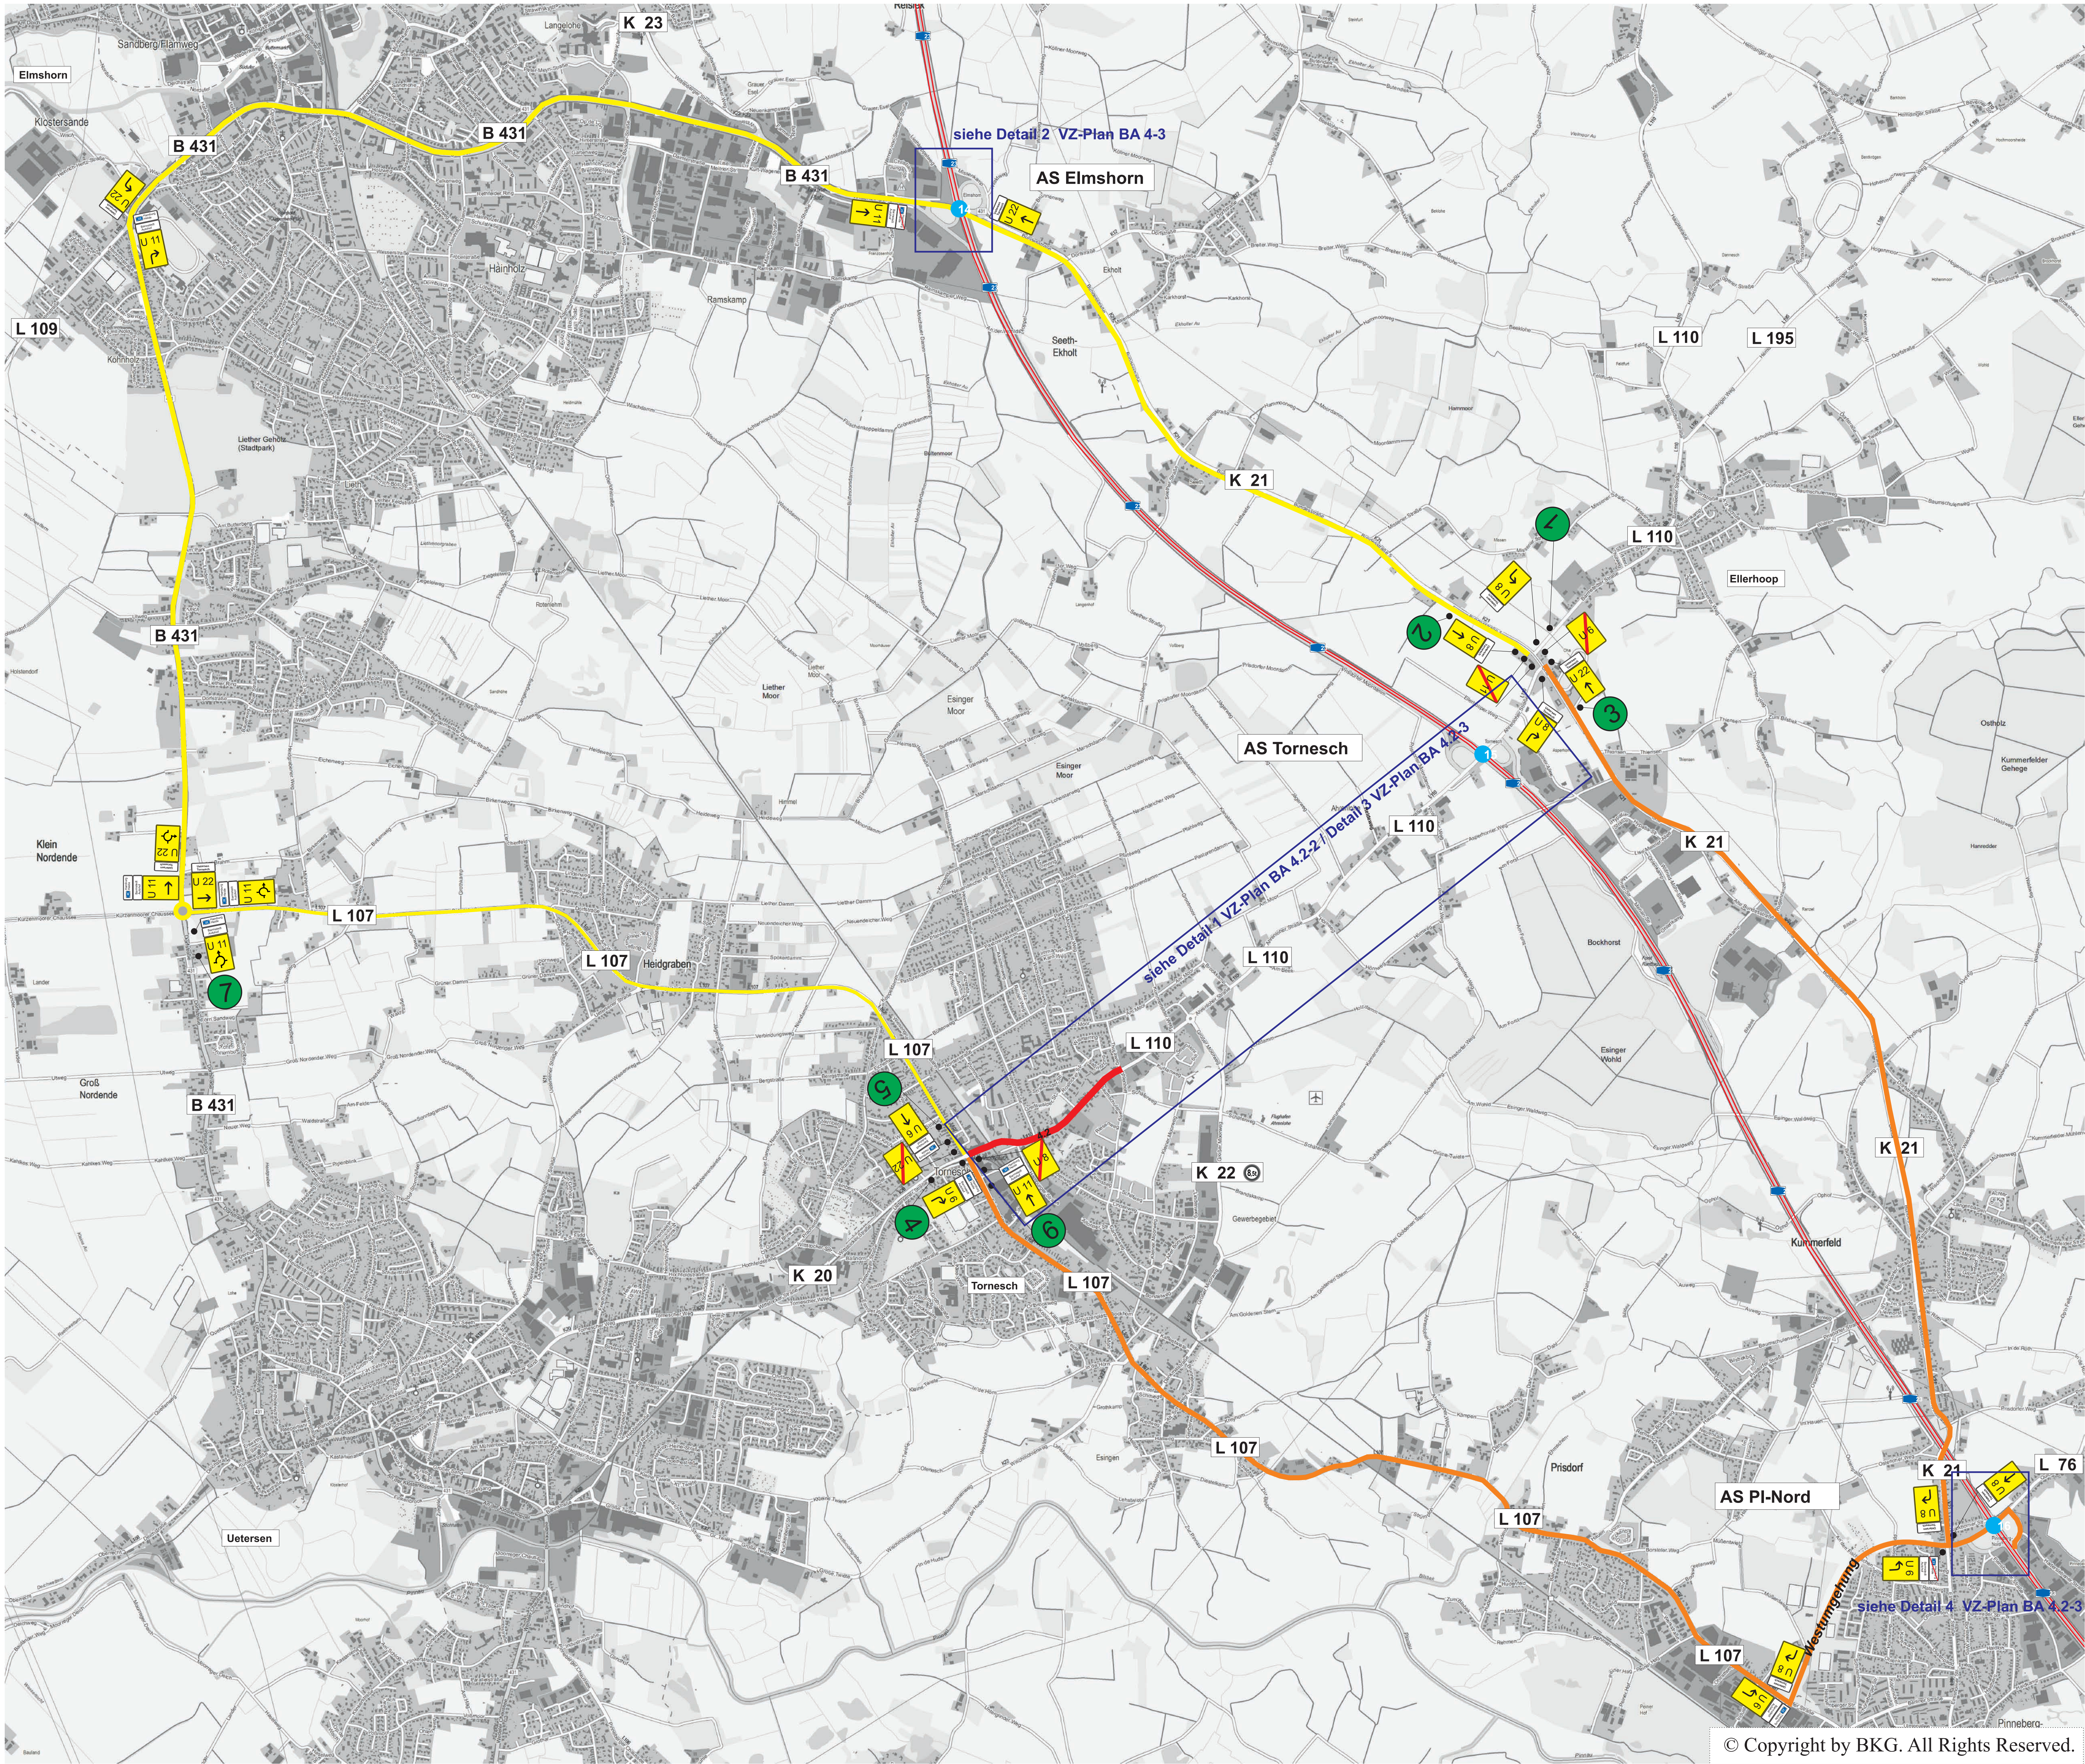

© Copyright by BKG. All Rights Reserved.

1
vom dd.MM.yy bis dd.Mm.yy
L110
Richtung
Uetersen / Tornesch
gesperrt
folgen
frei bis Kühlenweg

2
vom dd.MM.yy bis dd.Mm.yy
L110
Richtung
Uetersen / Tornesch
gesperrt
folgen
frei bis Kühlenweg

3
vom dd.MM.yy bis dd.Mm.yy
L110
Richtung
Uetersen / Tornesch
gesperrt
folgen
frei bis Kühlenweg

4
vom dd.MM.yy bis dd.Mm.yy
L110 Richtung
Barmstedt und 23
gesperrt
folgen

5
vom dd.MM.yy bis dd.Mm.yy
L110 Richtung
Barmstedt und 23
gesperrt
folgen

6
vom dd.MM.yy bis dd.Mm.yy
L110 Richtung
Barmstedt und 23
gesperrt
folgen

7
vom dd.MM.yy bis dd.Mm.yy
L110 Richtung
Barmstedt und 23
gesperrt
folgen

Verkehrszeichenplan
Nr. BA 4.2-1

BAUABSCHNITT 4.2

Vollsperrung
zwischen L 107 - Esinger Straße
und Kühlenweg
L 107 offen / Kühlenweg offen

Arbeitsstelle

Umleitungsstrecke

Schrifthöhen gem. RWB 2000:

bis 40 km/h	105 mm
bis 50 km/h	126 mm
bis 70 km/h	140 mm
bis 100 km/h	175 mm
bis 120 km/h	210 mm
über 120 km/h	280 mm

Maßstab: ohne
aufgestellt am: 10.08.2018 A. Wingersatz
Bezeichnung der Baumaßnahme: L 110 Fahrbahnerneuerung Ahrenloher Straße
L 110 Fahrbahnerneuerung Ahrenloher Straße
LBV.SH
Landesbetrieb Straßenbau und Verkehr
Verkehrszeichenplan
Verkehrszeichenplan

Bezeichnung der Baumaßnahme: L 110 Fahrbahnerneuerung Ahrenloher Straße

Verkehrszeichenplan
Nr. BA 4.2-2


BAUABSCHNITT 4.2
Vollsperrung
zwischen L 107 - Esinger Straße
und Kühlenweg
L 107 offen / Kühlenweg offen

Arbeitsstelle


„Ausleitung“ auf die Umleitung
Umleitungsstrecke




DETAIL L 107-110

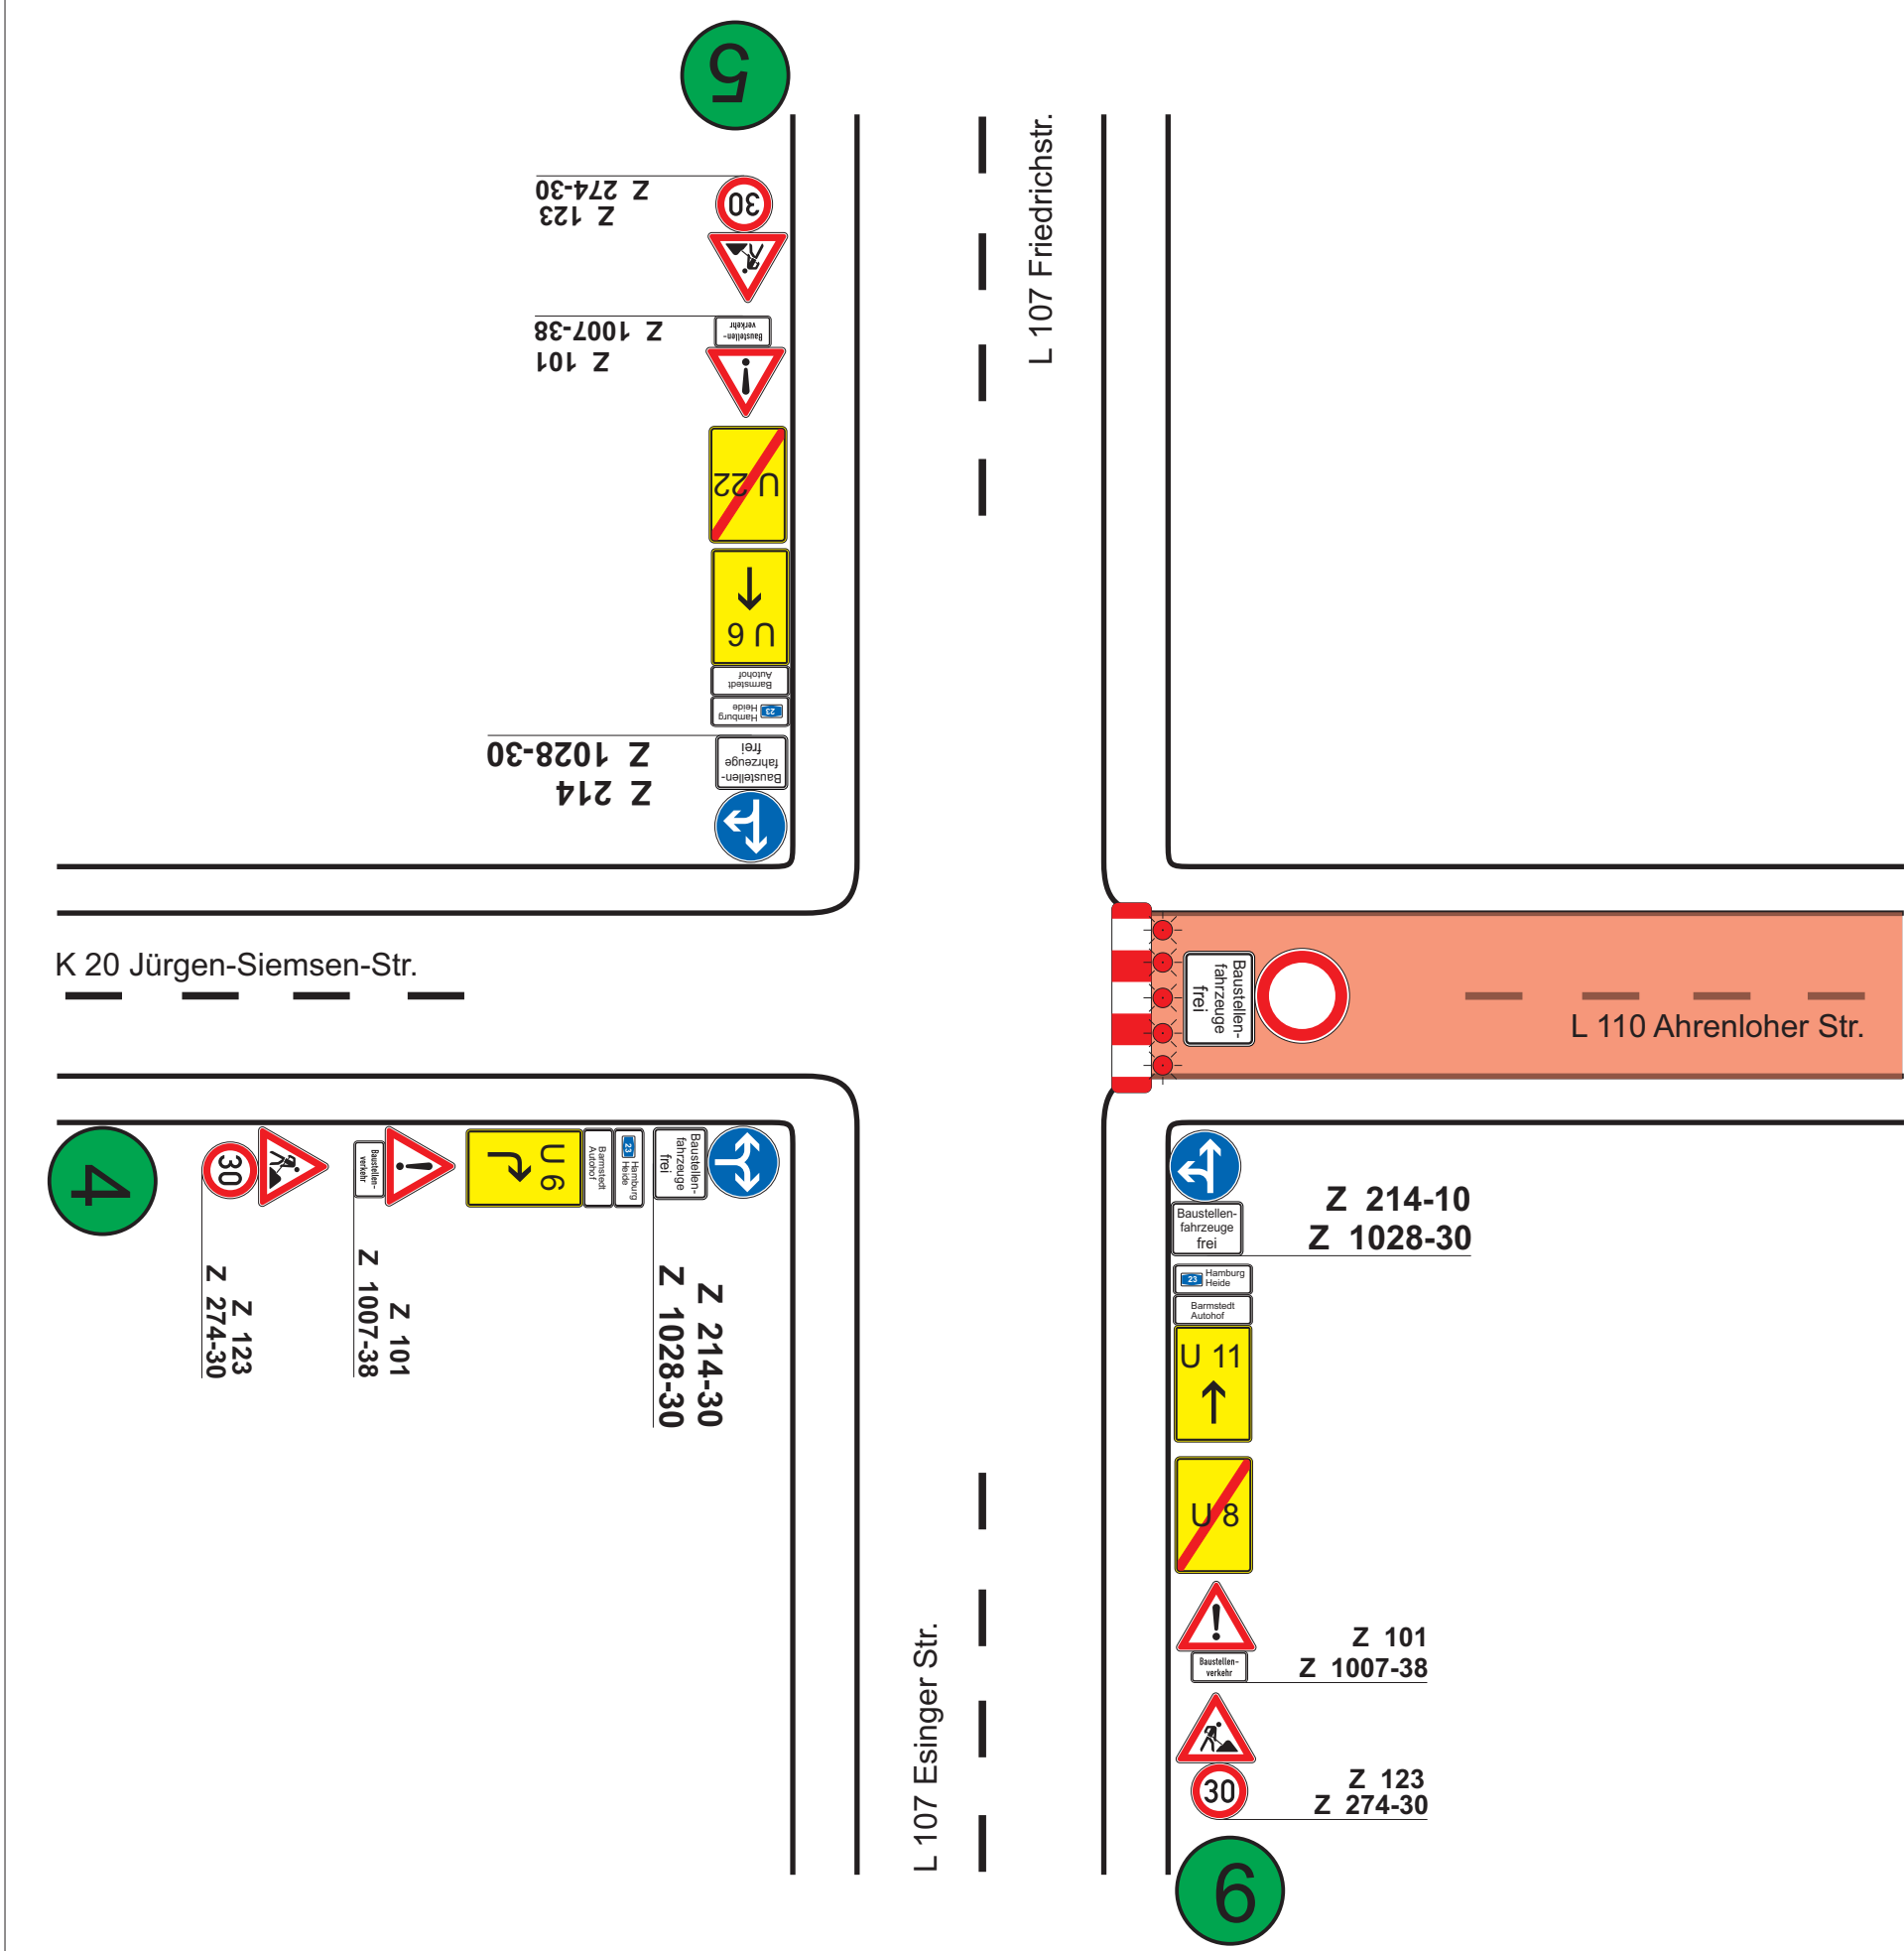

DETAIL Ohlenhoff/Thujaweg

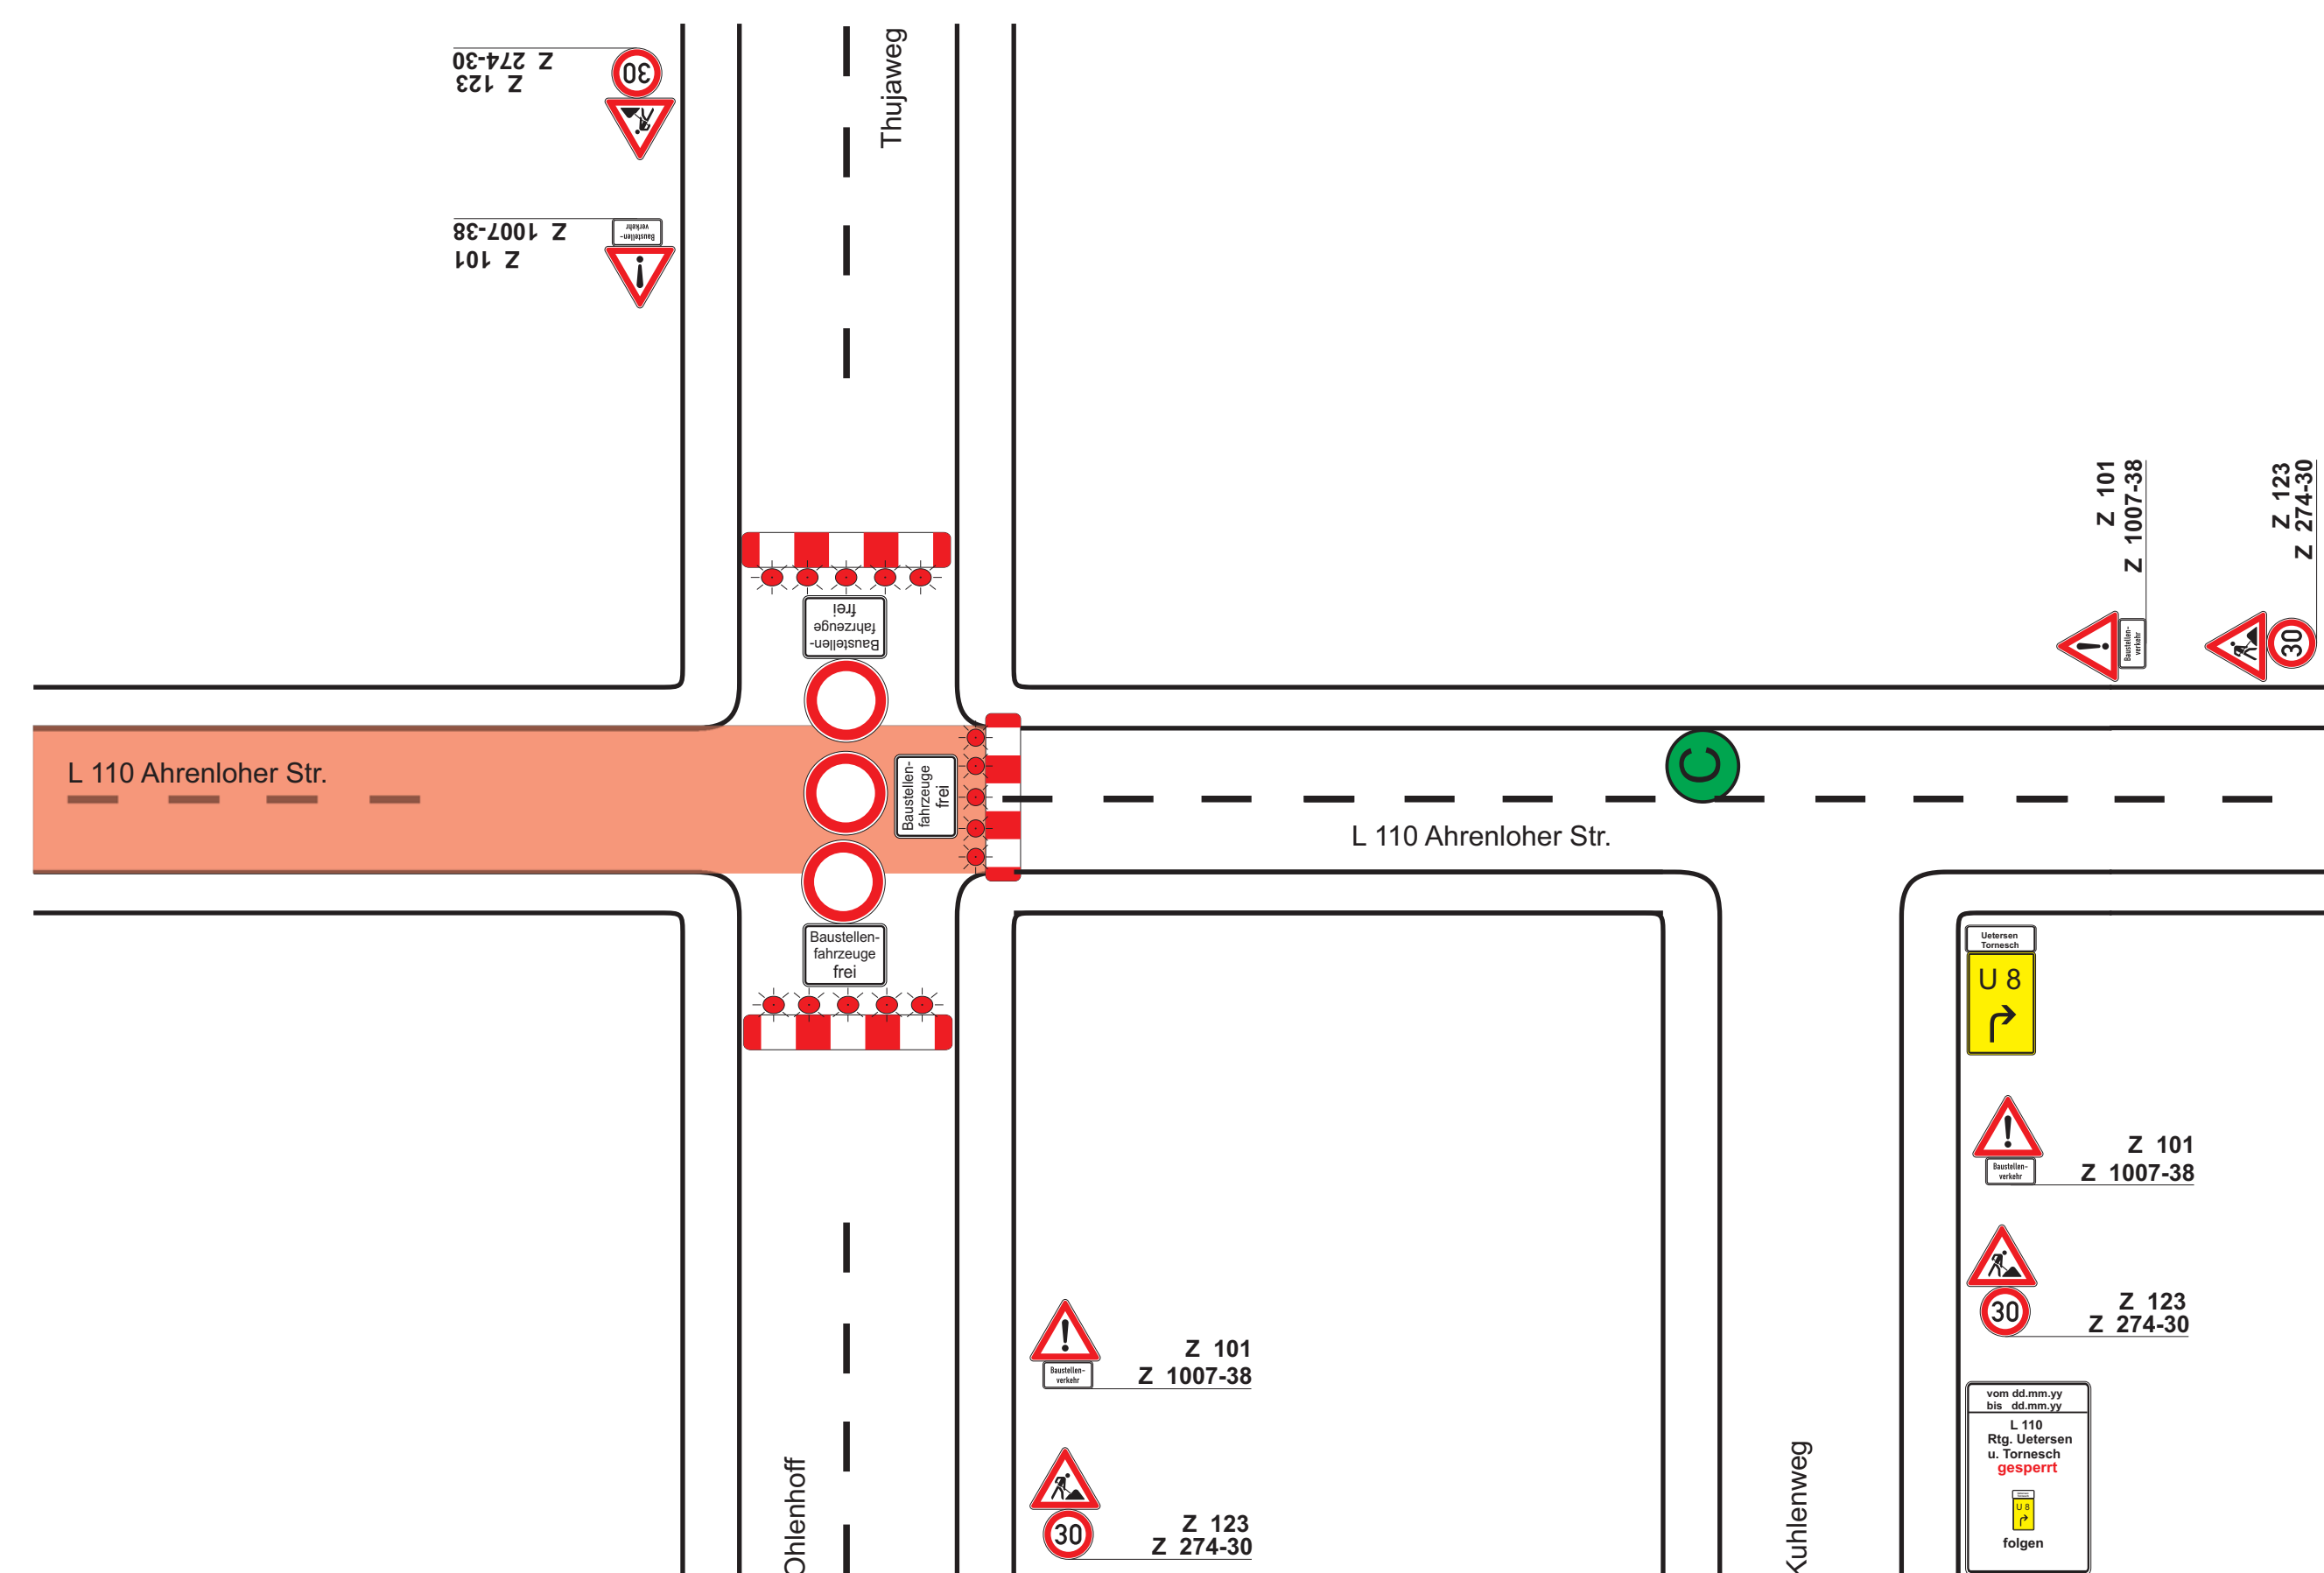

DETAIL KVP

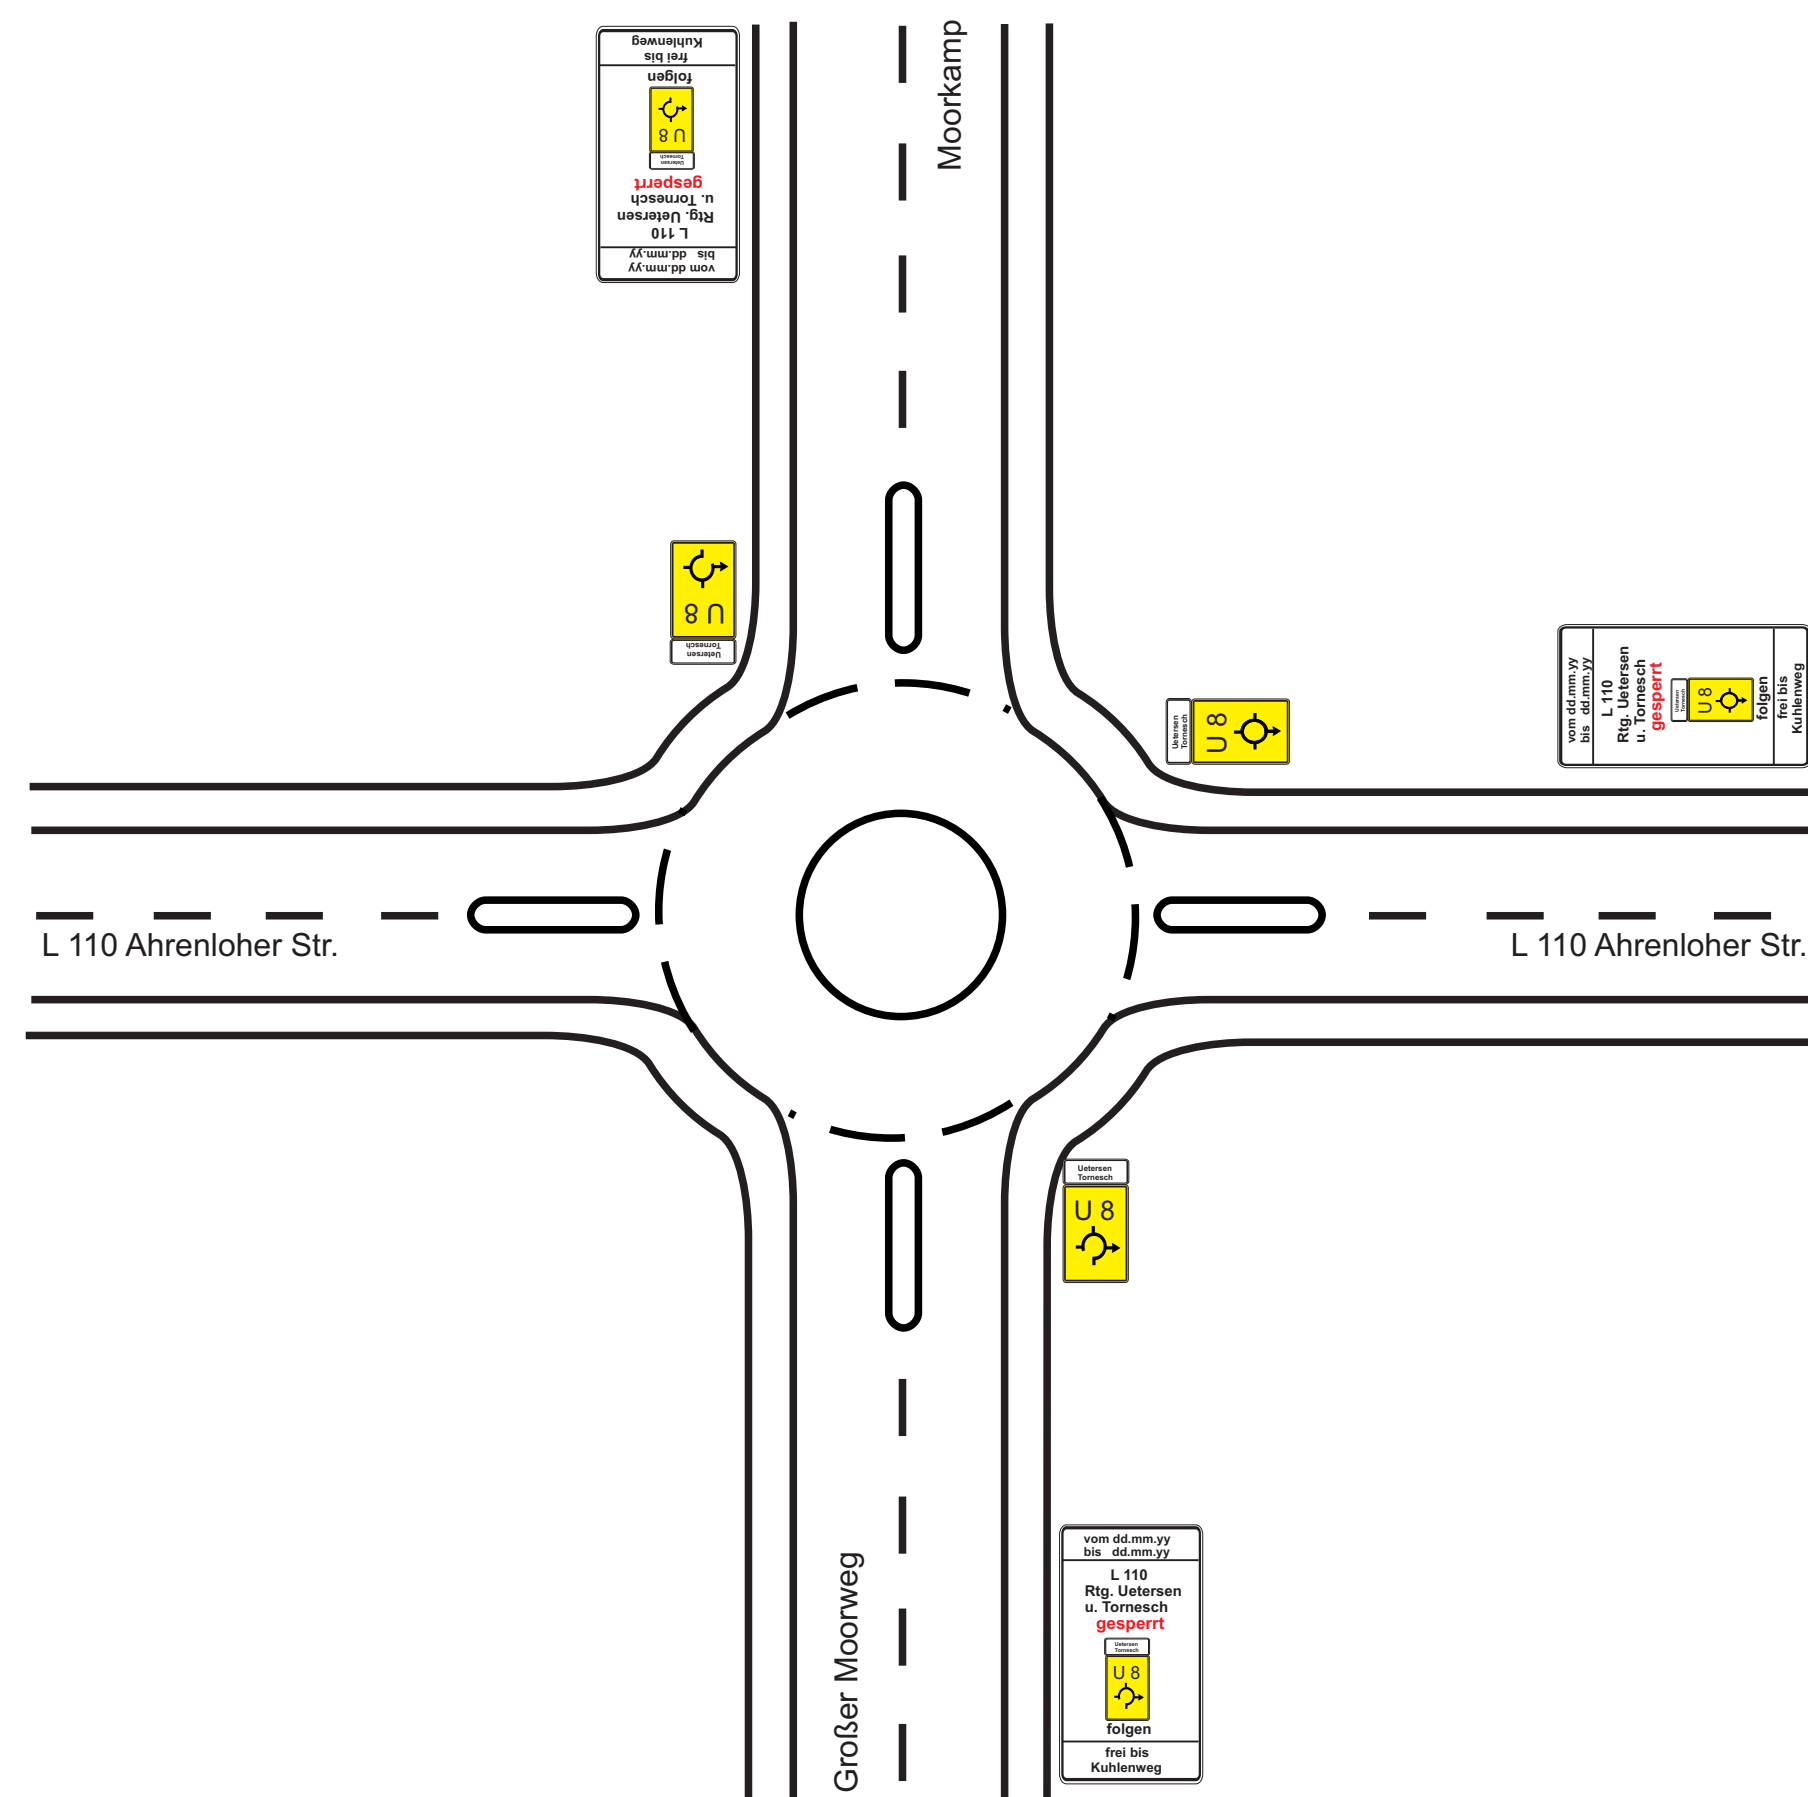


Schrifthöhen gem. RWB 2000:

bis 40 km/h	105 mm
bis 50 km/h	126 mm
bis 70 km/h	140 mm
bis 100 km/h	175 mm
bis 120 km/h	210 mm
über 120 km/h	280 mm


Maßstab: ohne
aufgestellt am: 10.08.2018 A. Wingerschahn
Bezeichnung der Baumaßnahme: L 110 Fahrbahnerneuerung Ahrenloher Straße
Landesbetrieb Straßenbau und Verkehr
Verkehrsplanung
Breitenburger Straße 37, 21026 Schenefeld
LBV.SH

Bezeichnung der Baumaßnahme: L 110 Fahrbahnerneuerung Ahrenloher Straße


DETAIL 2

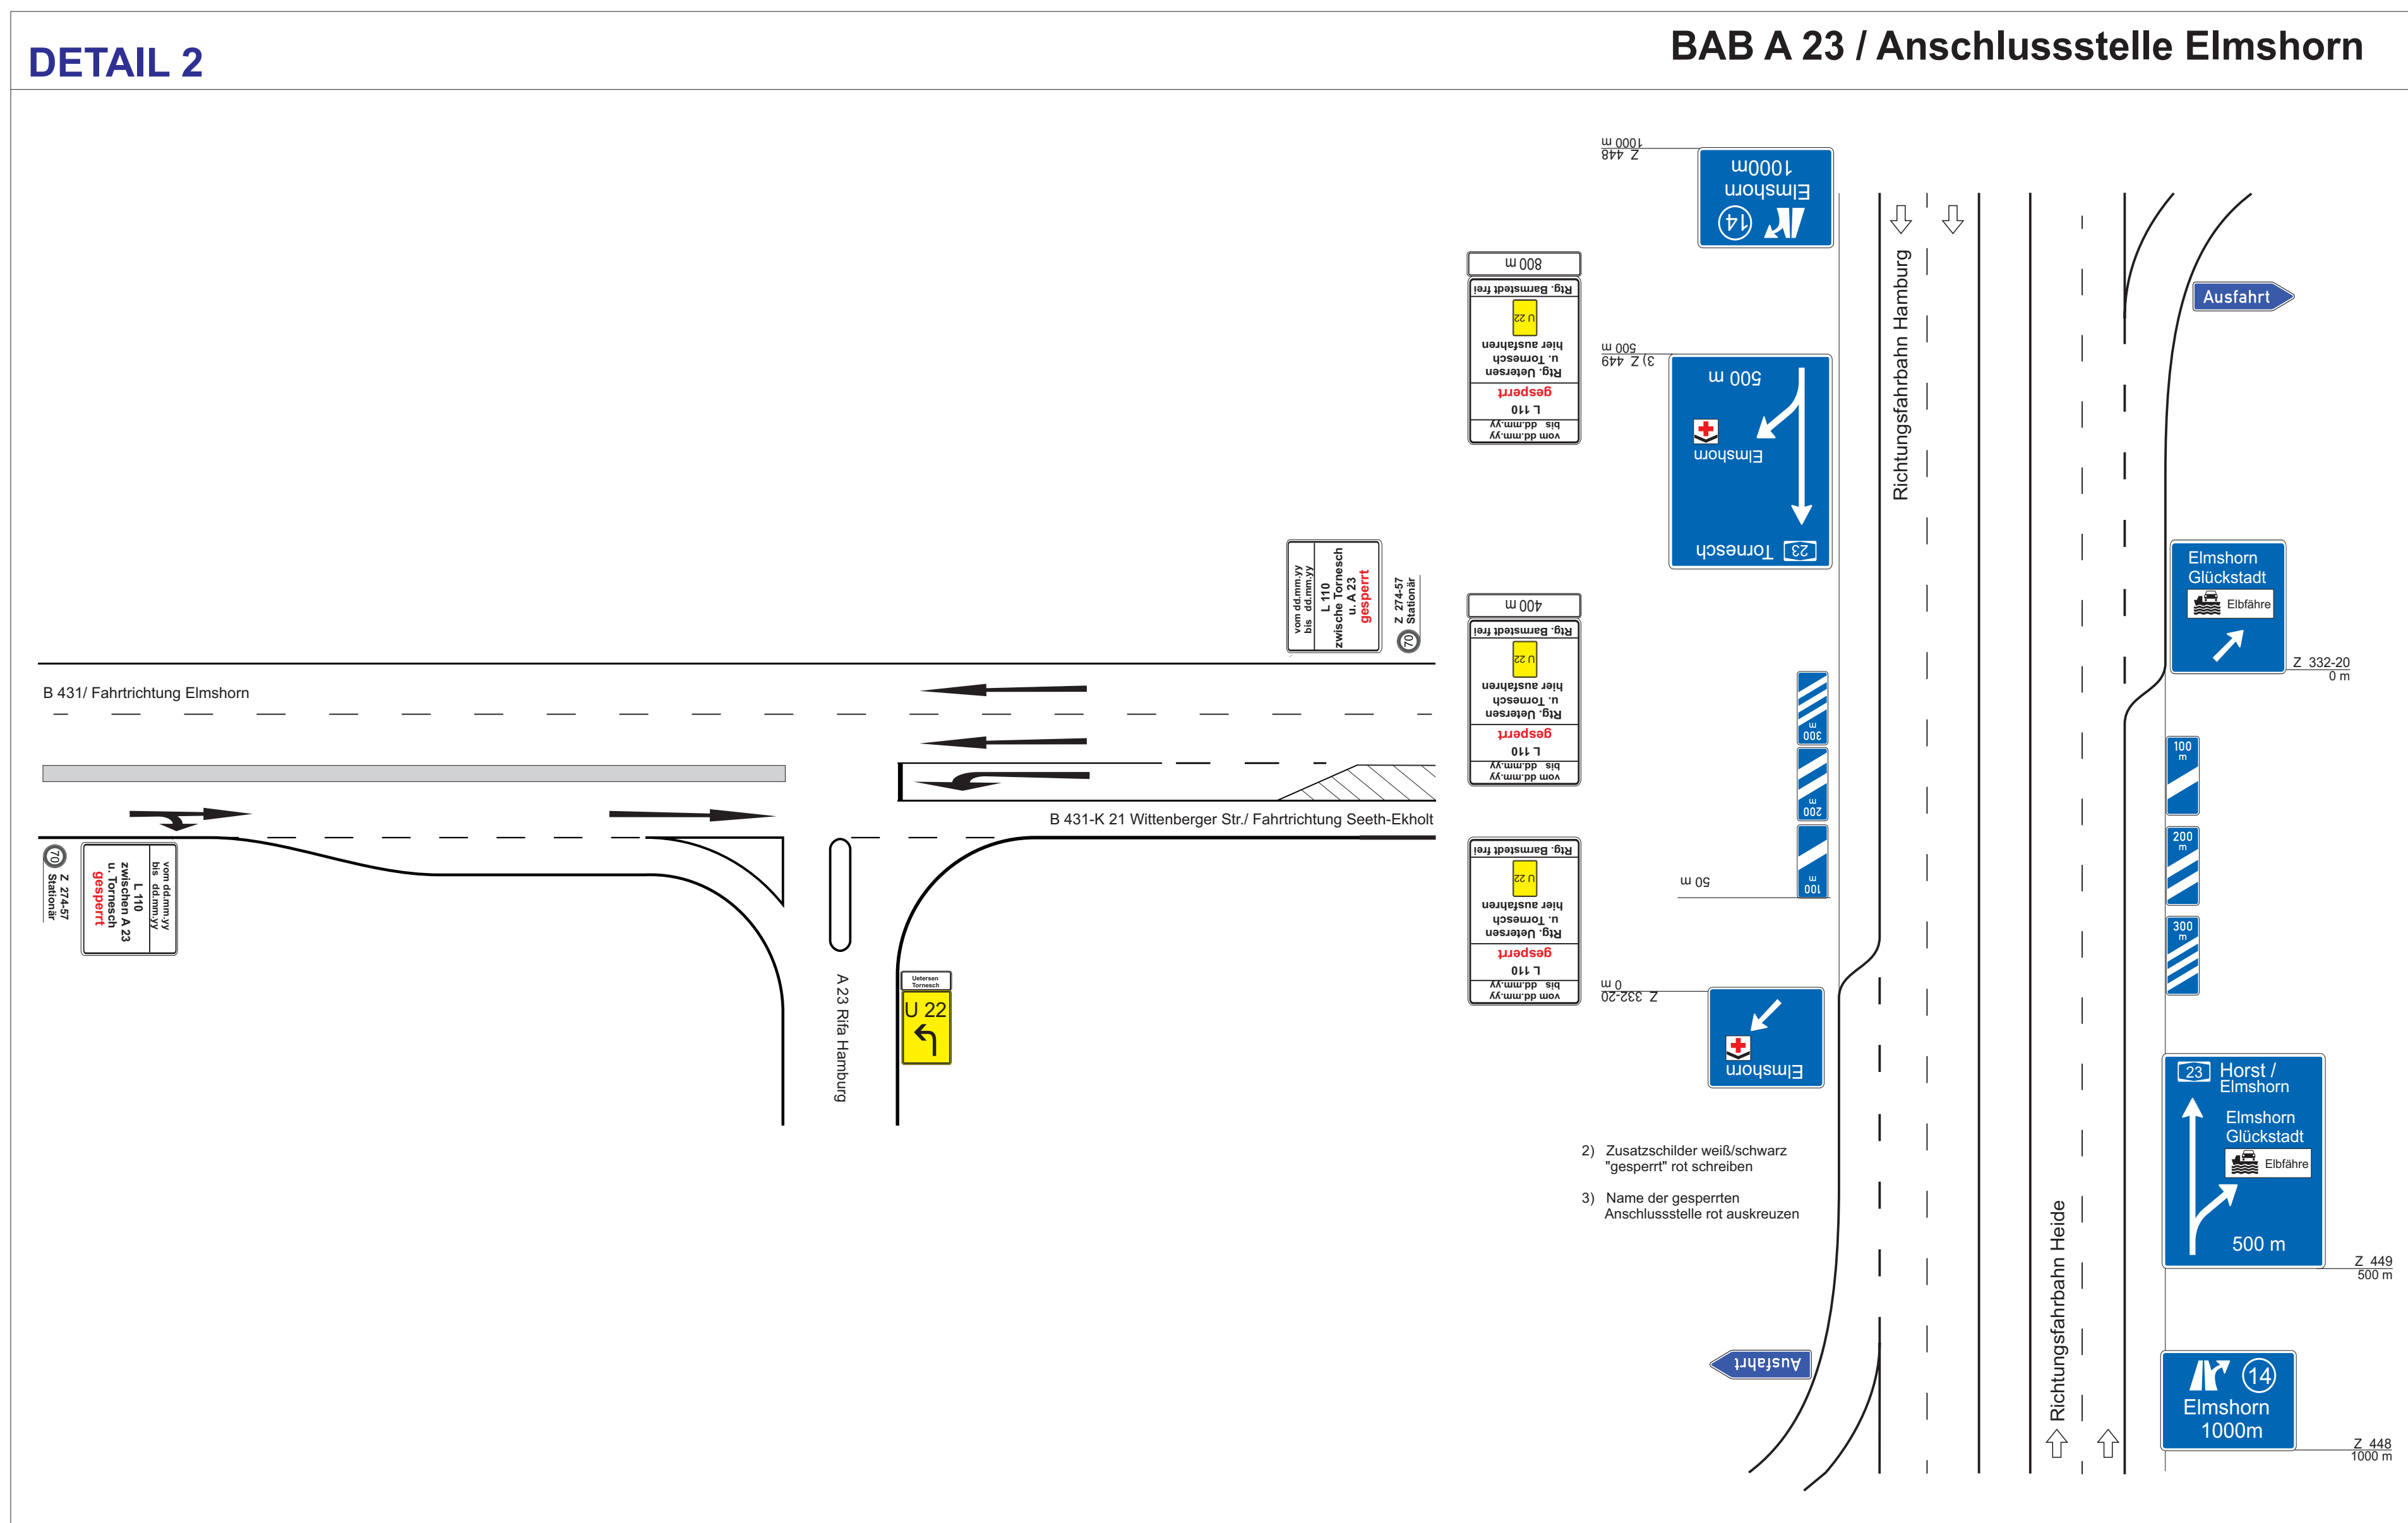

DETAIL 4

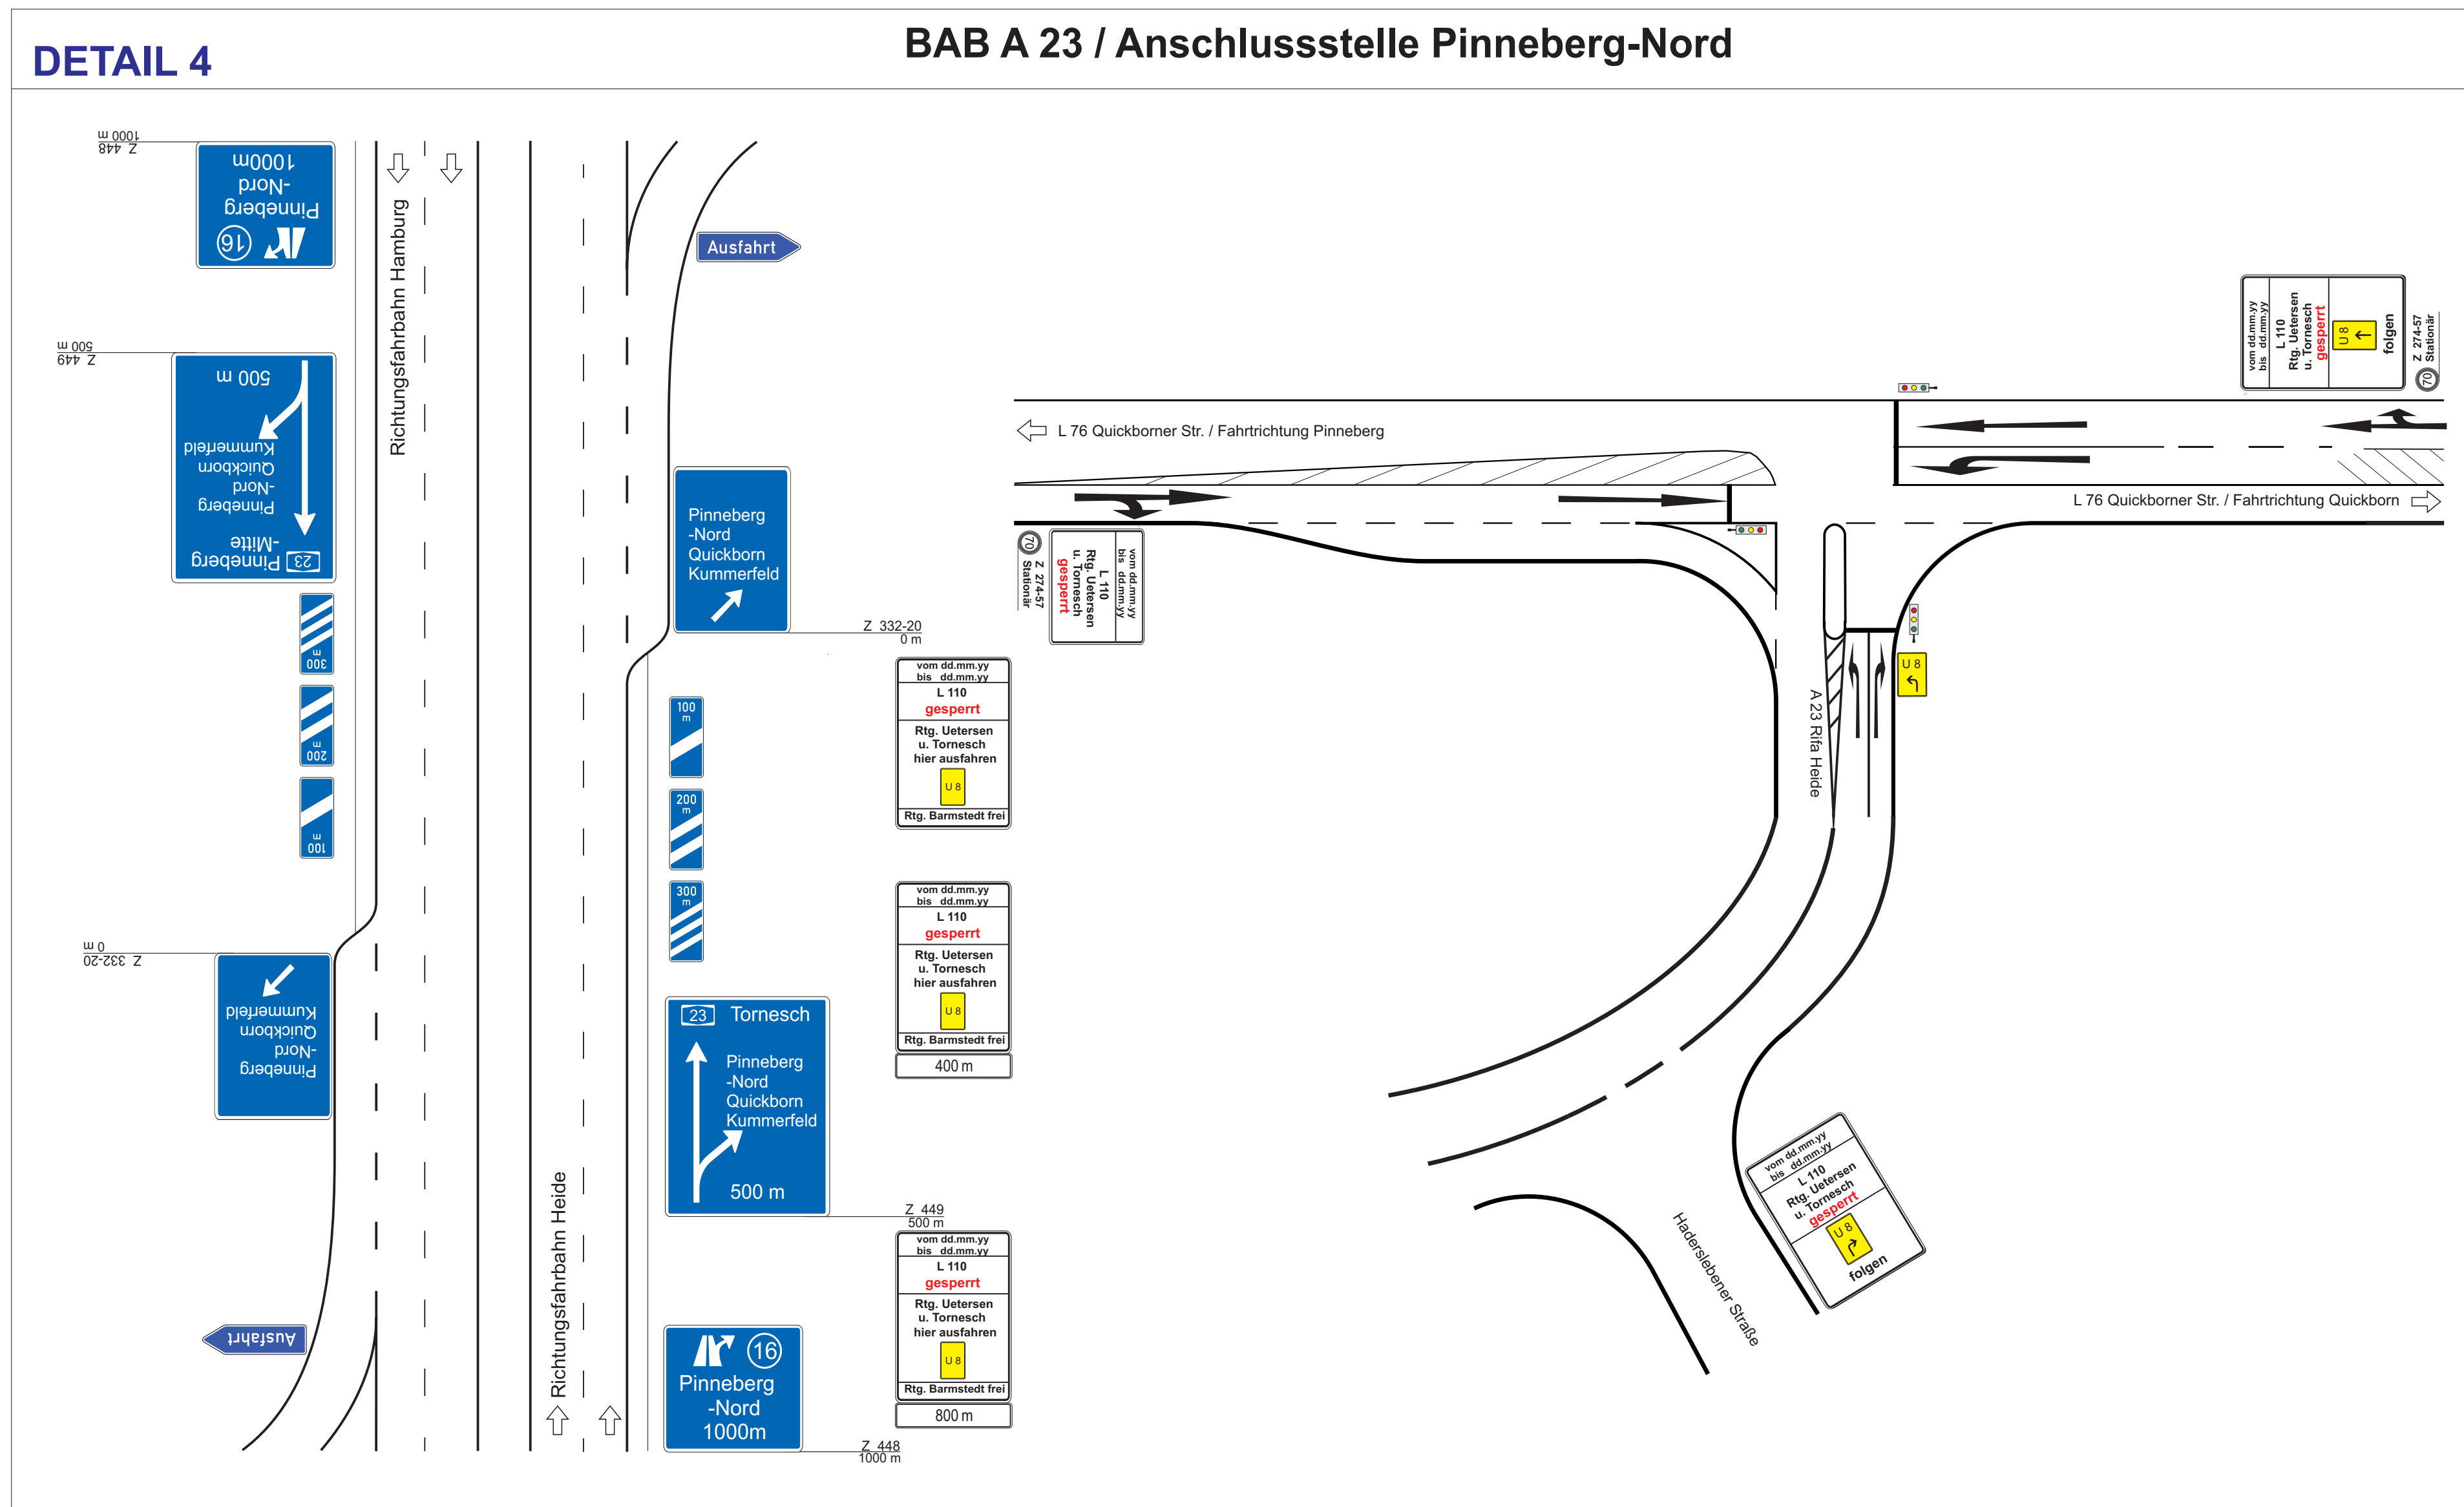

DETAIL 3

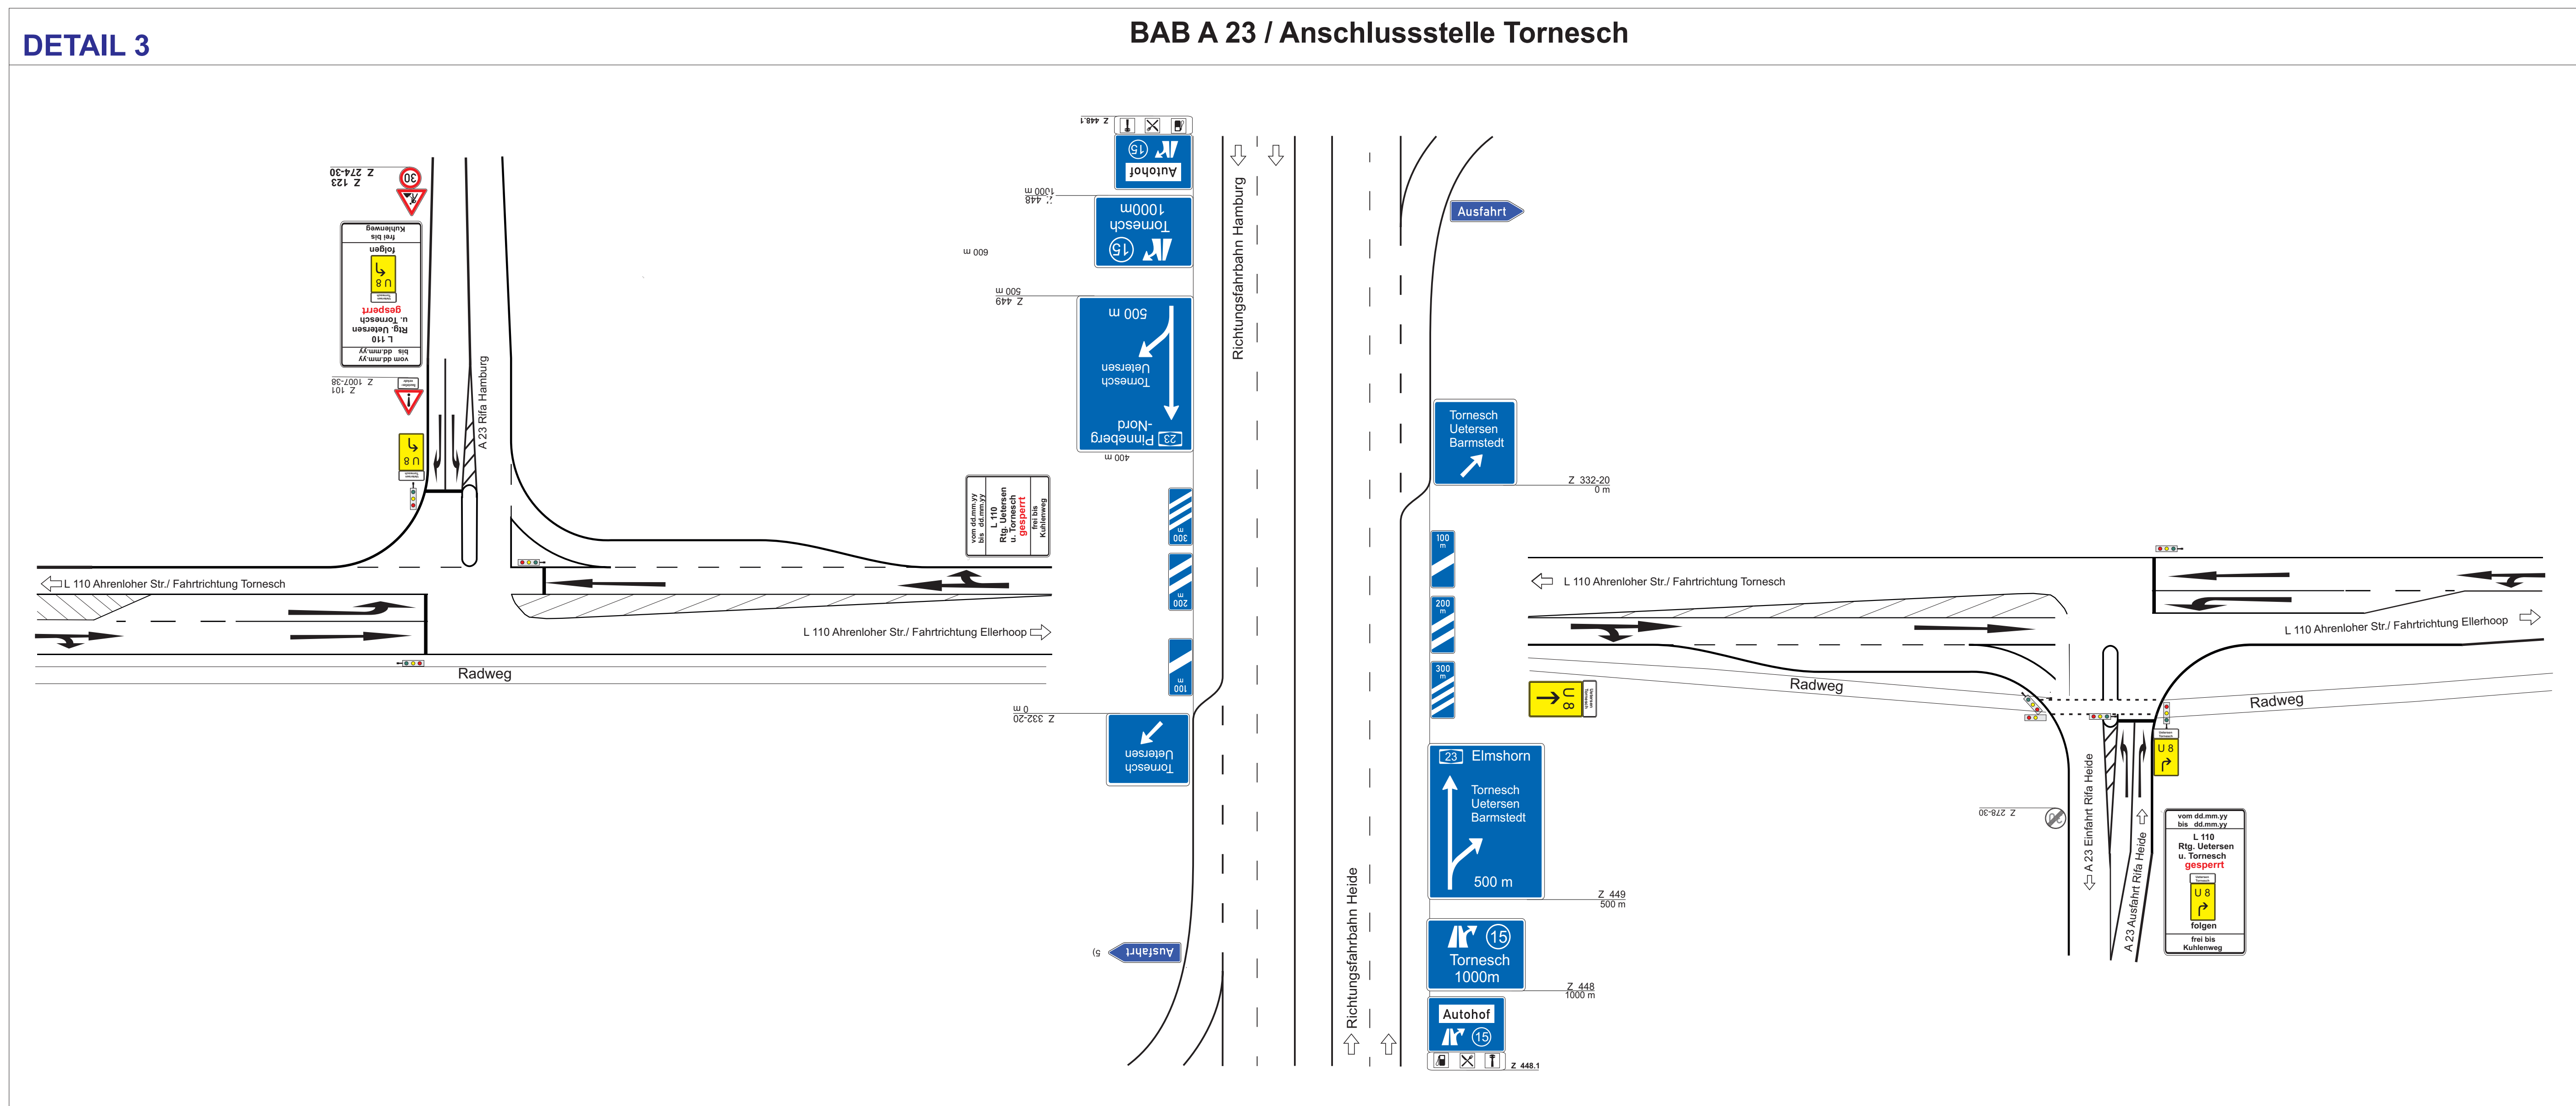

Verkehrszeichenplan Nr. BA 4.2-3

BAUABSCHNITT 4.2

Vollsperrung
zwischen L 107 - Esinger Straße
und Kuhlenweg
L 107 offen / Kuhlenweg offen

Schrifthöhen gem. RWB 2000:

bis 40 km/h	105 mm
bis 50 km/h	126 mm
bis 70 km/h	140 mm
bis 100 km/h	175 mm
bis 120 km/h	210 mm
über 120 km/h	280 mm

Maßstab: ohne	aufgestellt am: 10.08.2018 A. Wingertszahn
---------------	--

Bezeichnung der Baumaßnahme:	L 110 Fahrbahnerneuerung Ahrenlicher Straße
Landesbetrieb Straßenbau und Verkehr Schleswig-Holstein, Niederlassung Itzehoe Eisenburger Straße 27, 25524 Itzehoe	 LBV.SH Schleswig-Holstein Landesbetrieb