


Bezeichnung der Baumaßnahme: L 110 Fahrbahnerneuerung Ahrenloher Straße

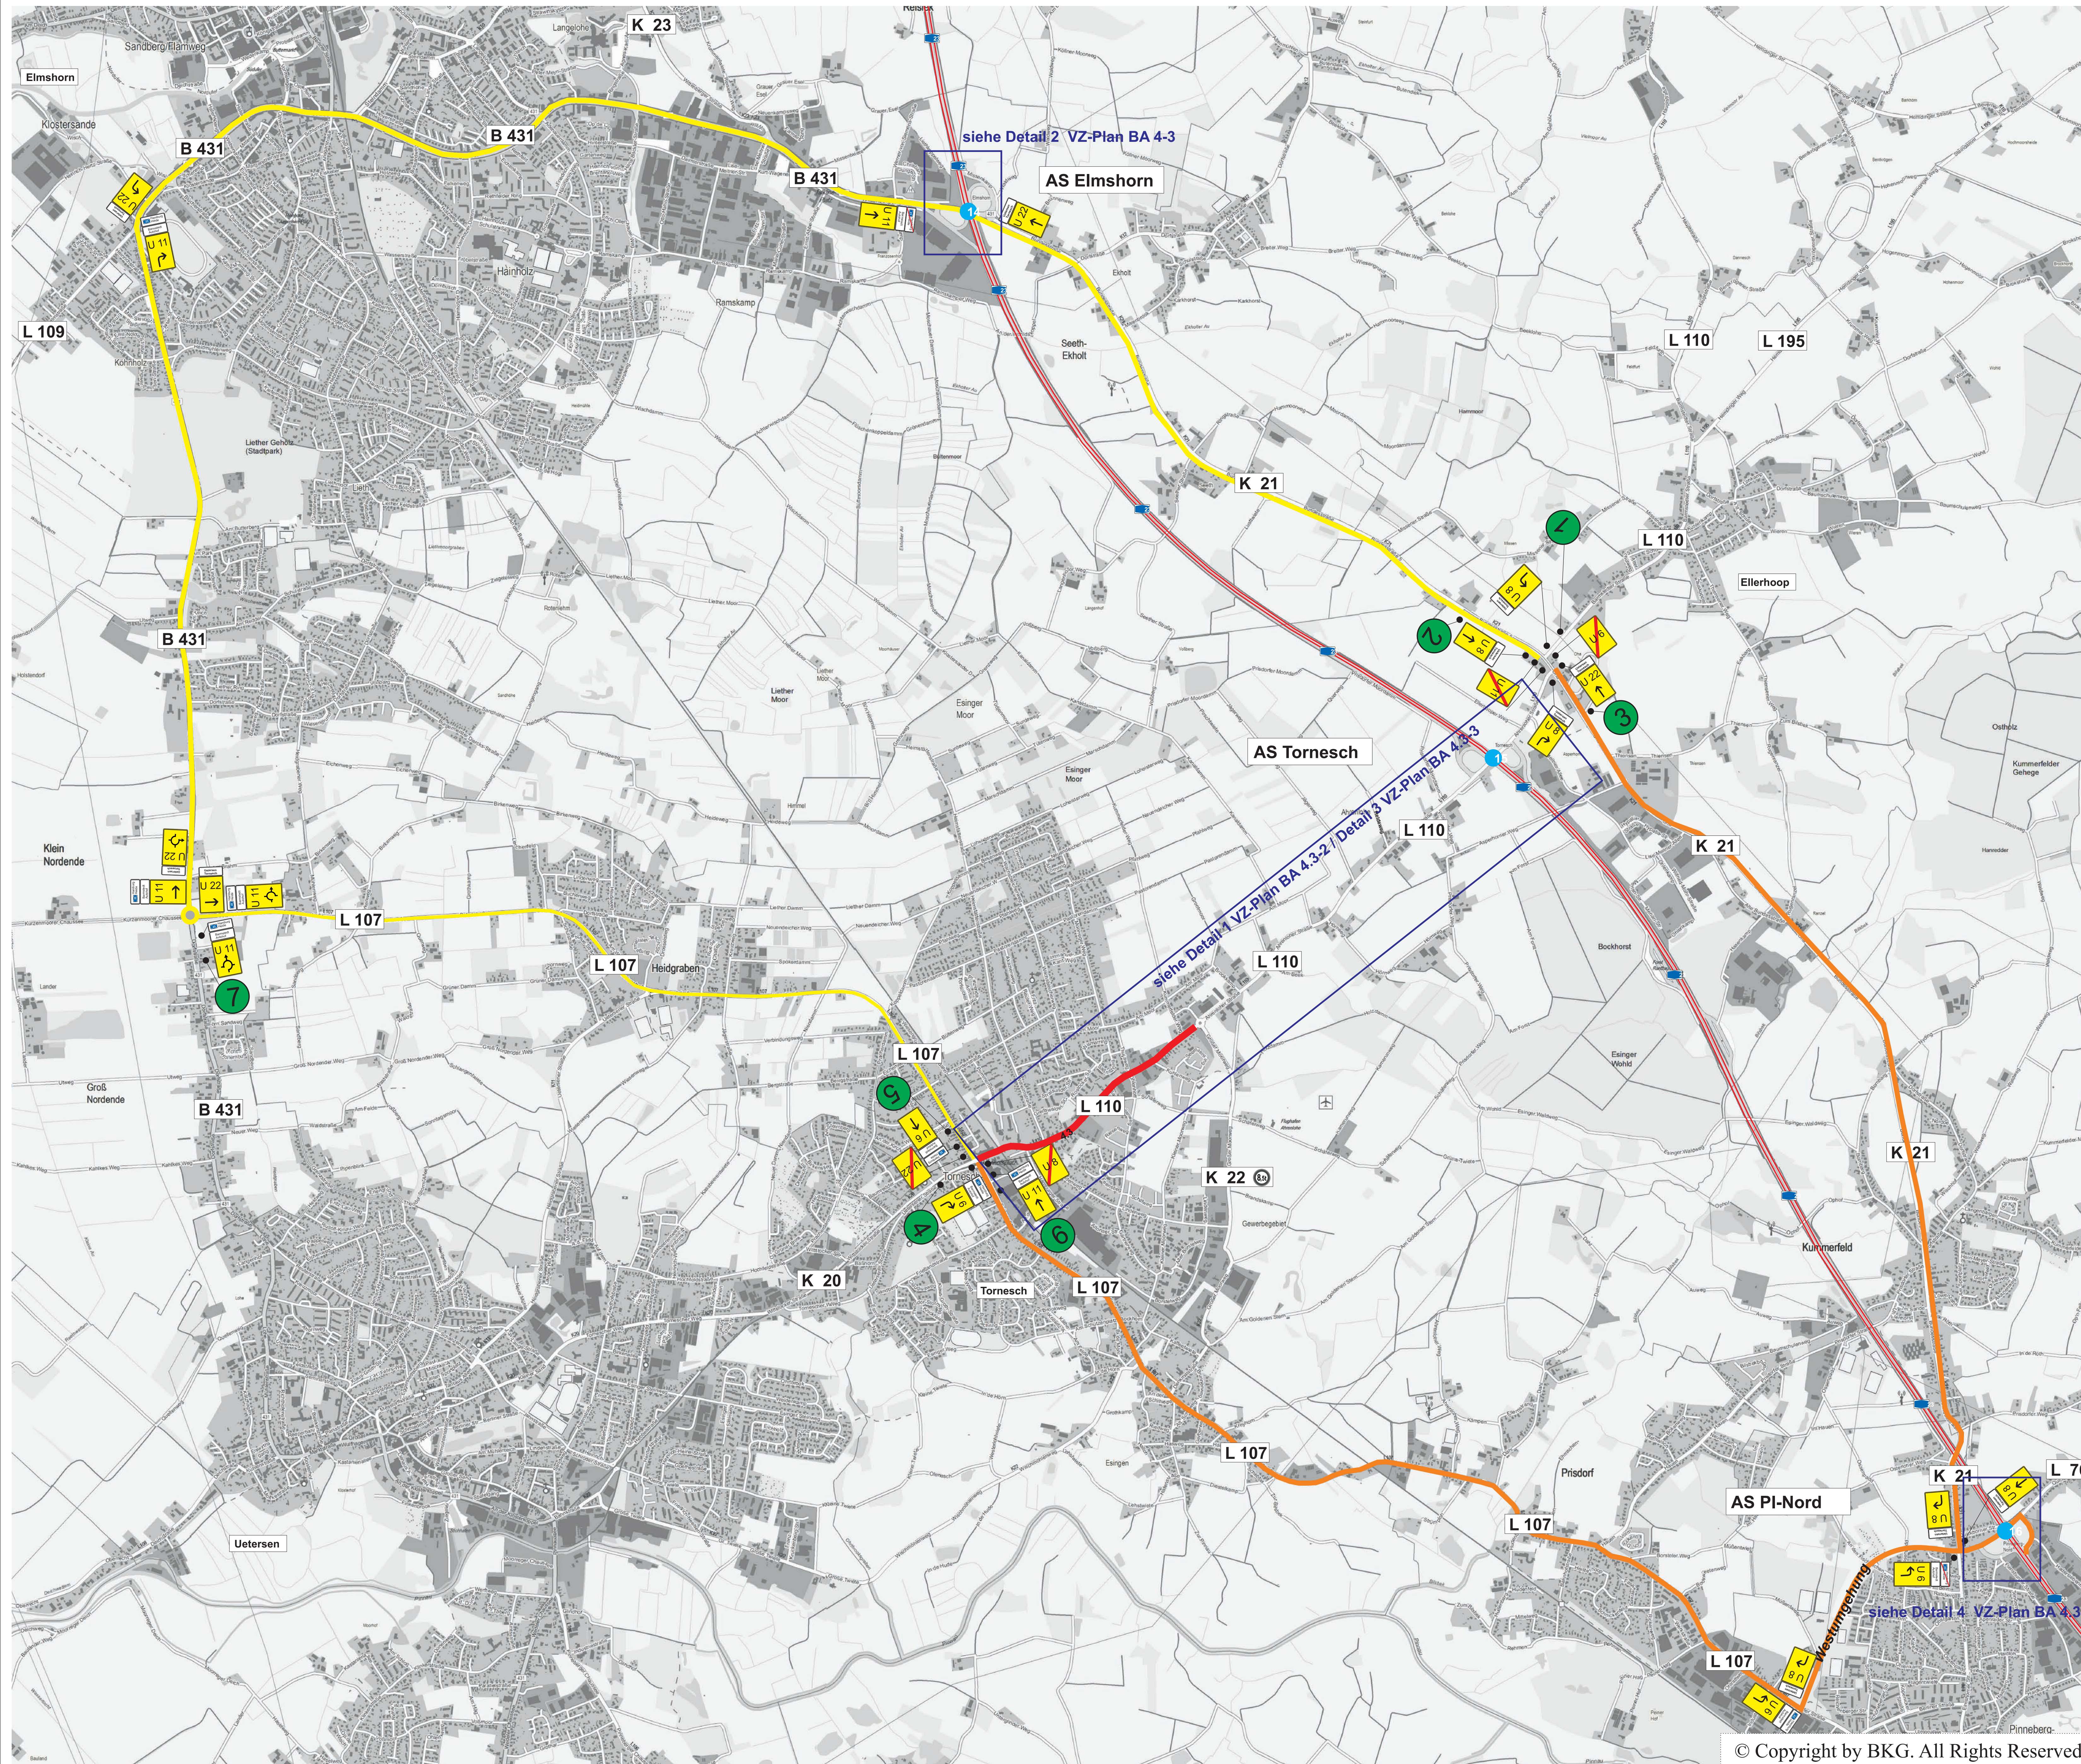





Verkehrszeichenplan Nr. BA 4.3-1

BAUABSCHNITT 4.3

Vollsperrung
zwischen L 107 - Esinger Straße
und KVP - Großer Moorweg
L 107 offen / KVP- Großer Moorweg offen


Arbeitsstelle

Umleitungsstrecke

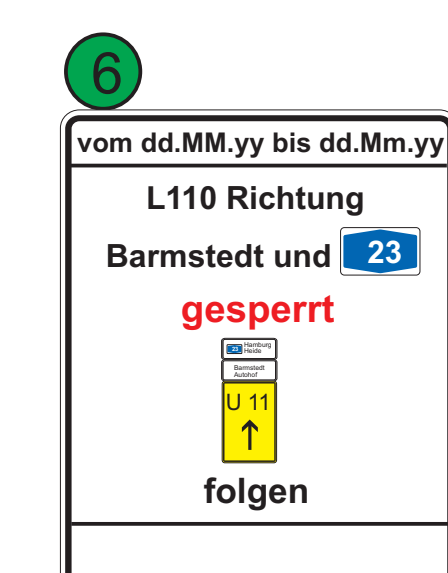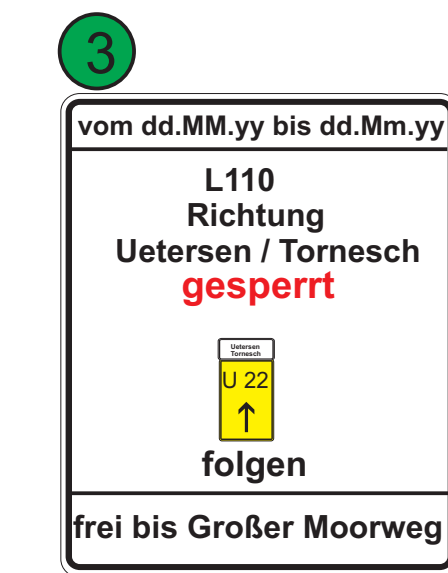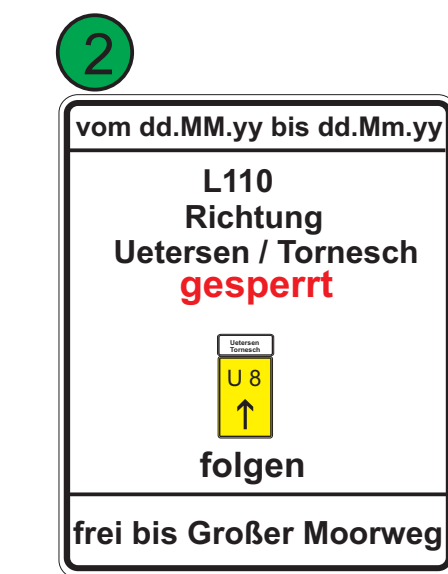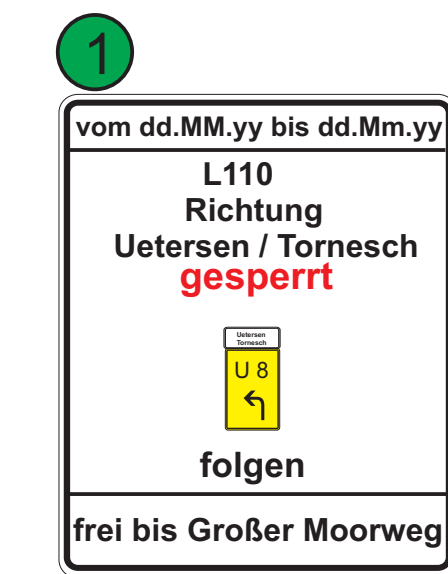


Schrifthöhen gem. RWB 2000:

bis 40 km/h	105 mm
bis 50 km/h	126 mm
bis 70 km/h	140 mm
bis 100 km/h	175 mm
bis 120 km/h	210 mm
über 120 km/h	280 mm

 
Maßstab: ohne	aufgestellt am: 10.08.2018 A. Wingersatz
Bezeichnung der Baumaßnahme:	L 110 Fahrbahnerneuerung Ahrenloher Straße
Landesbetrieb Straßenbau und Verkehr Schleswig-Holstein, Friederichsgraben 1 22609 Kiel	

Bezeichnung der Baumaßnahme: L 110 Fahrbahnerneuerung Ahrenloher Straße

DETAIL L 107-110

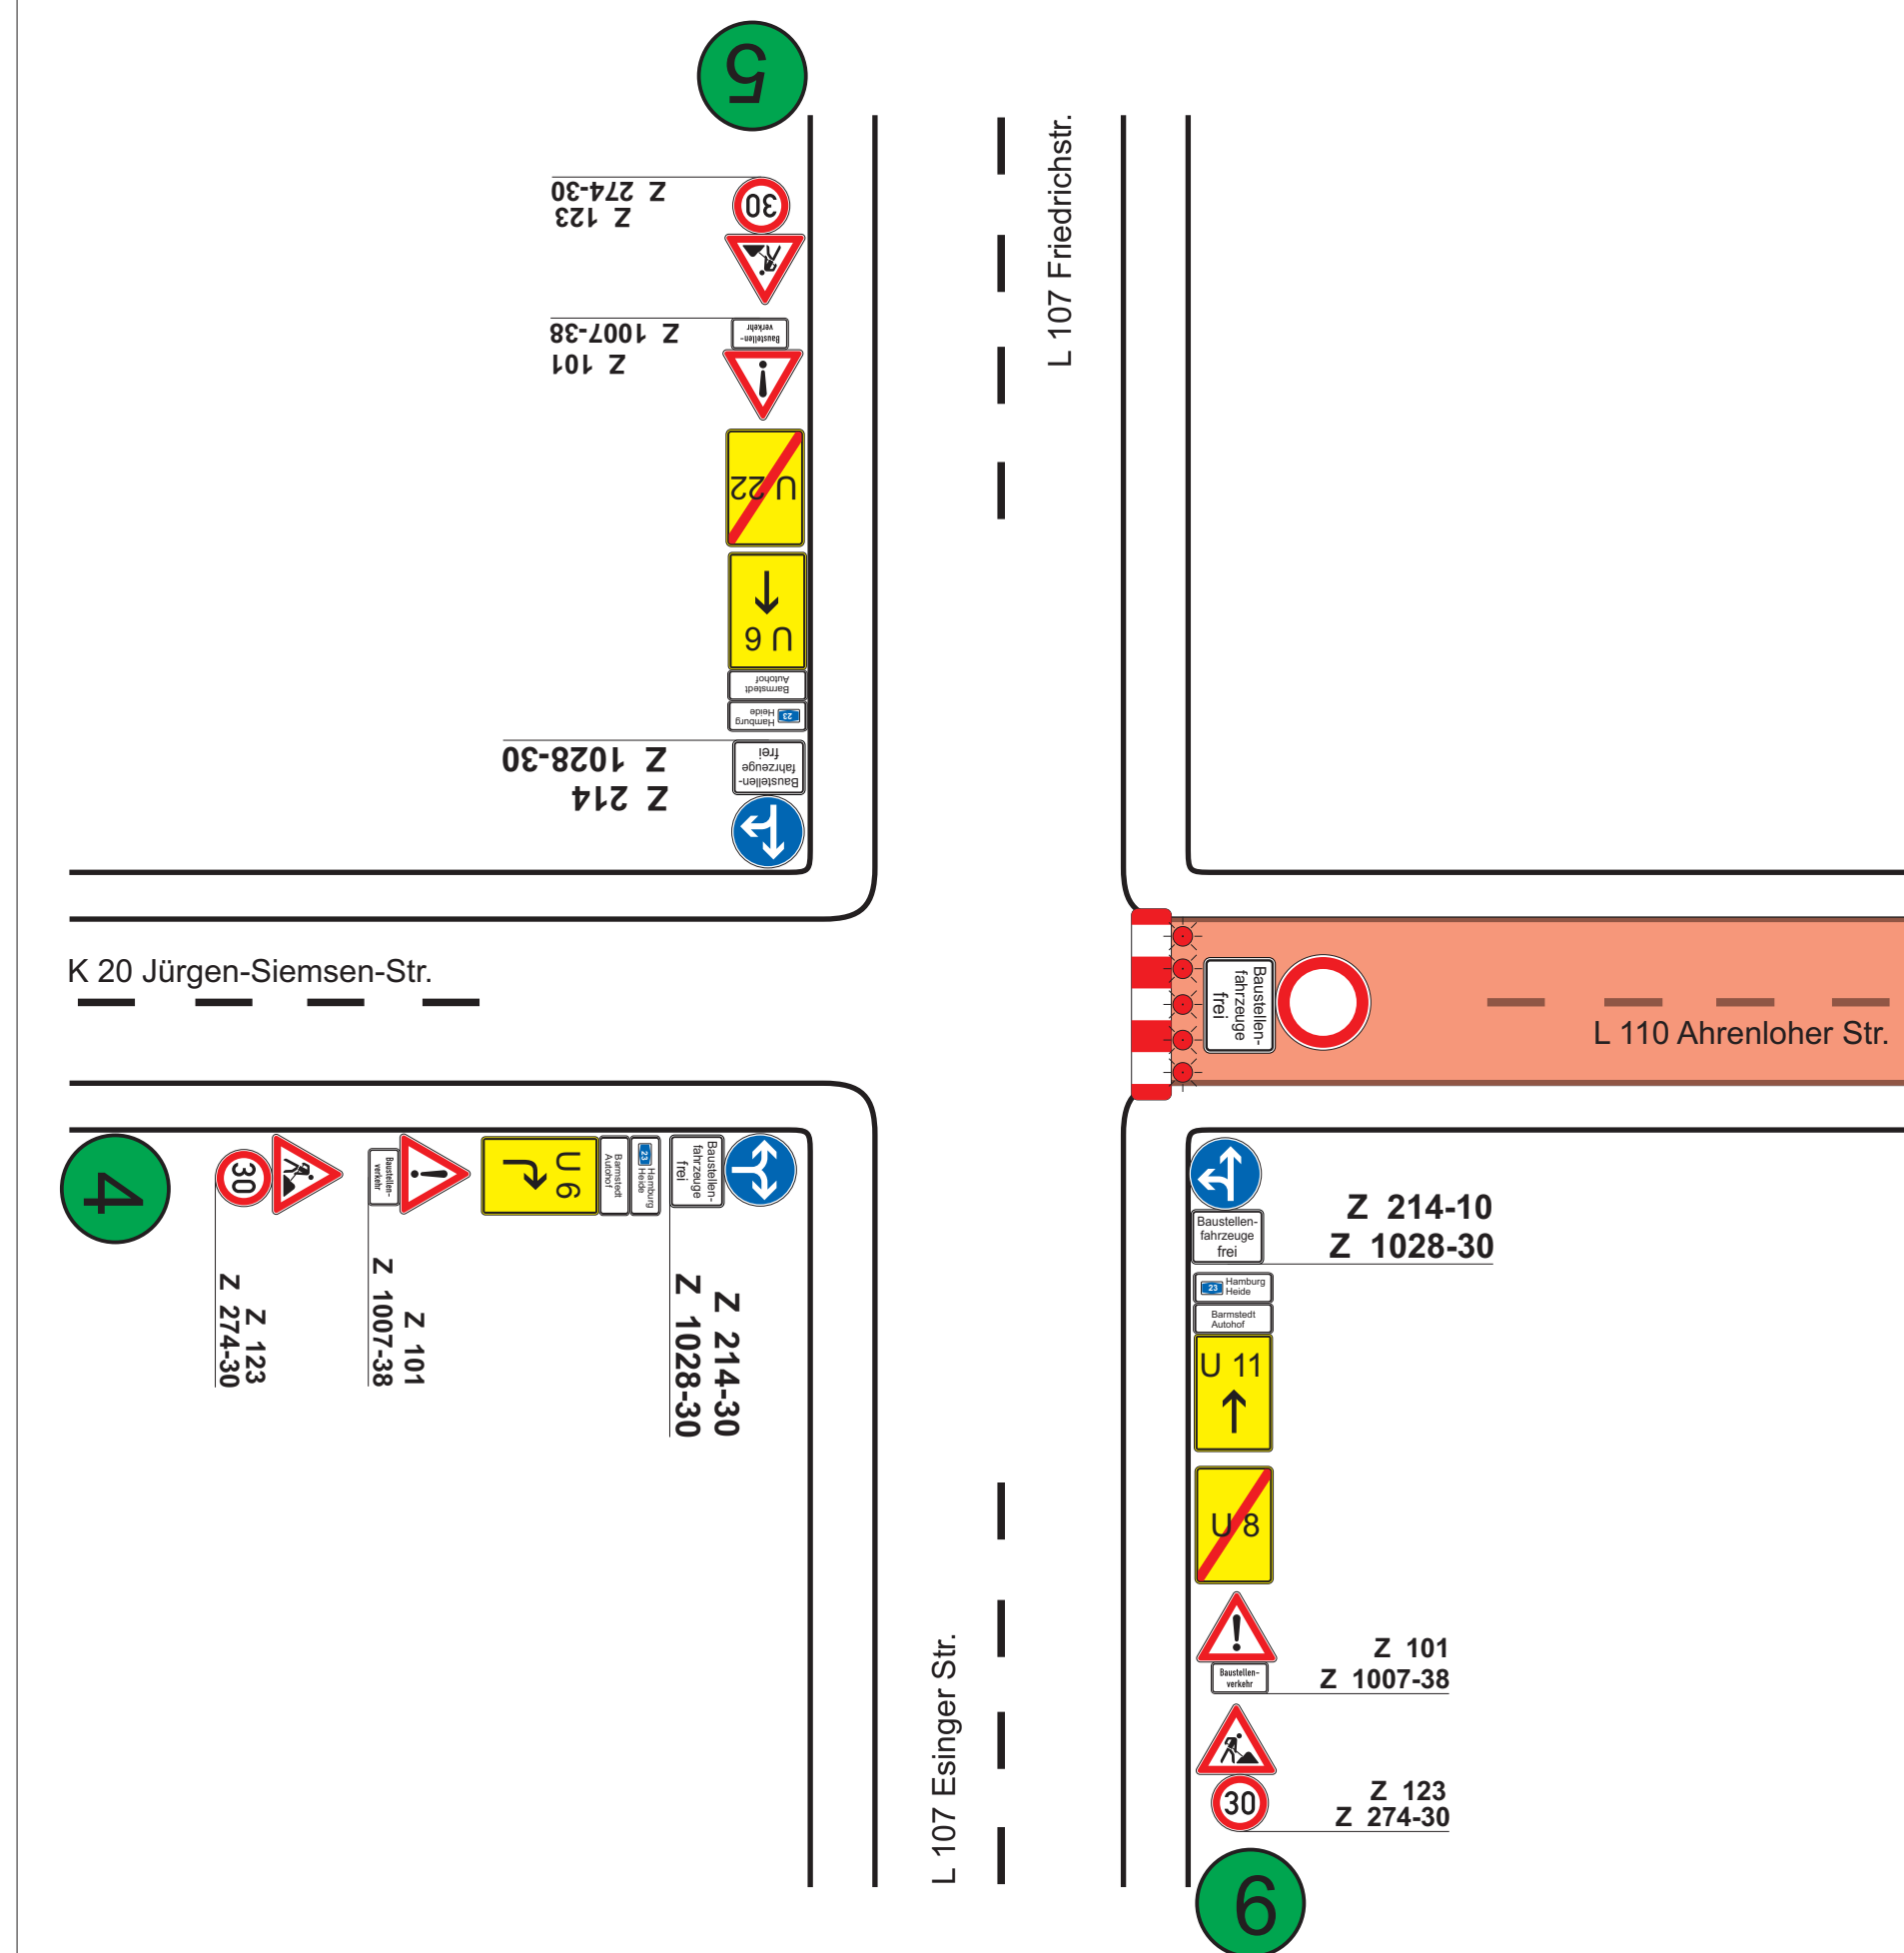

DETAIL KVP

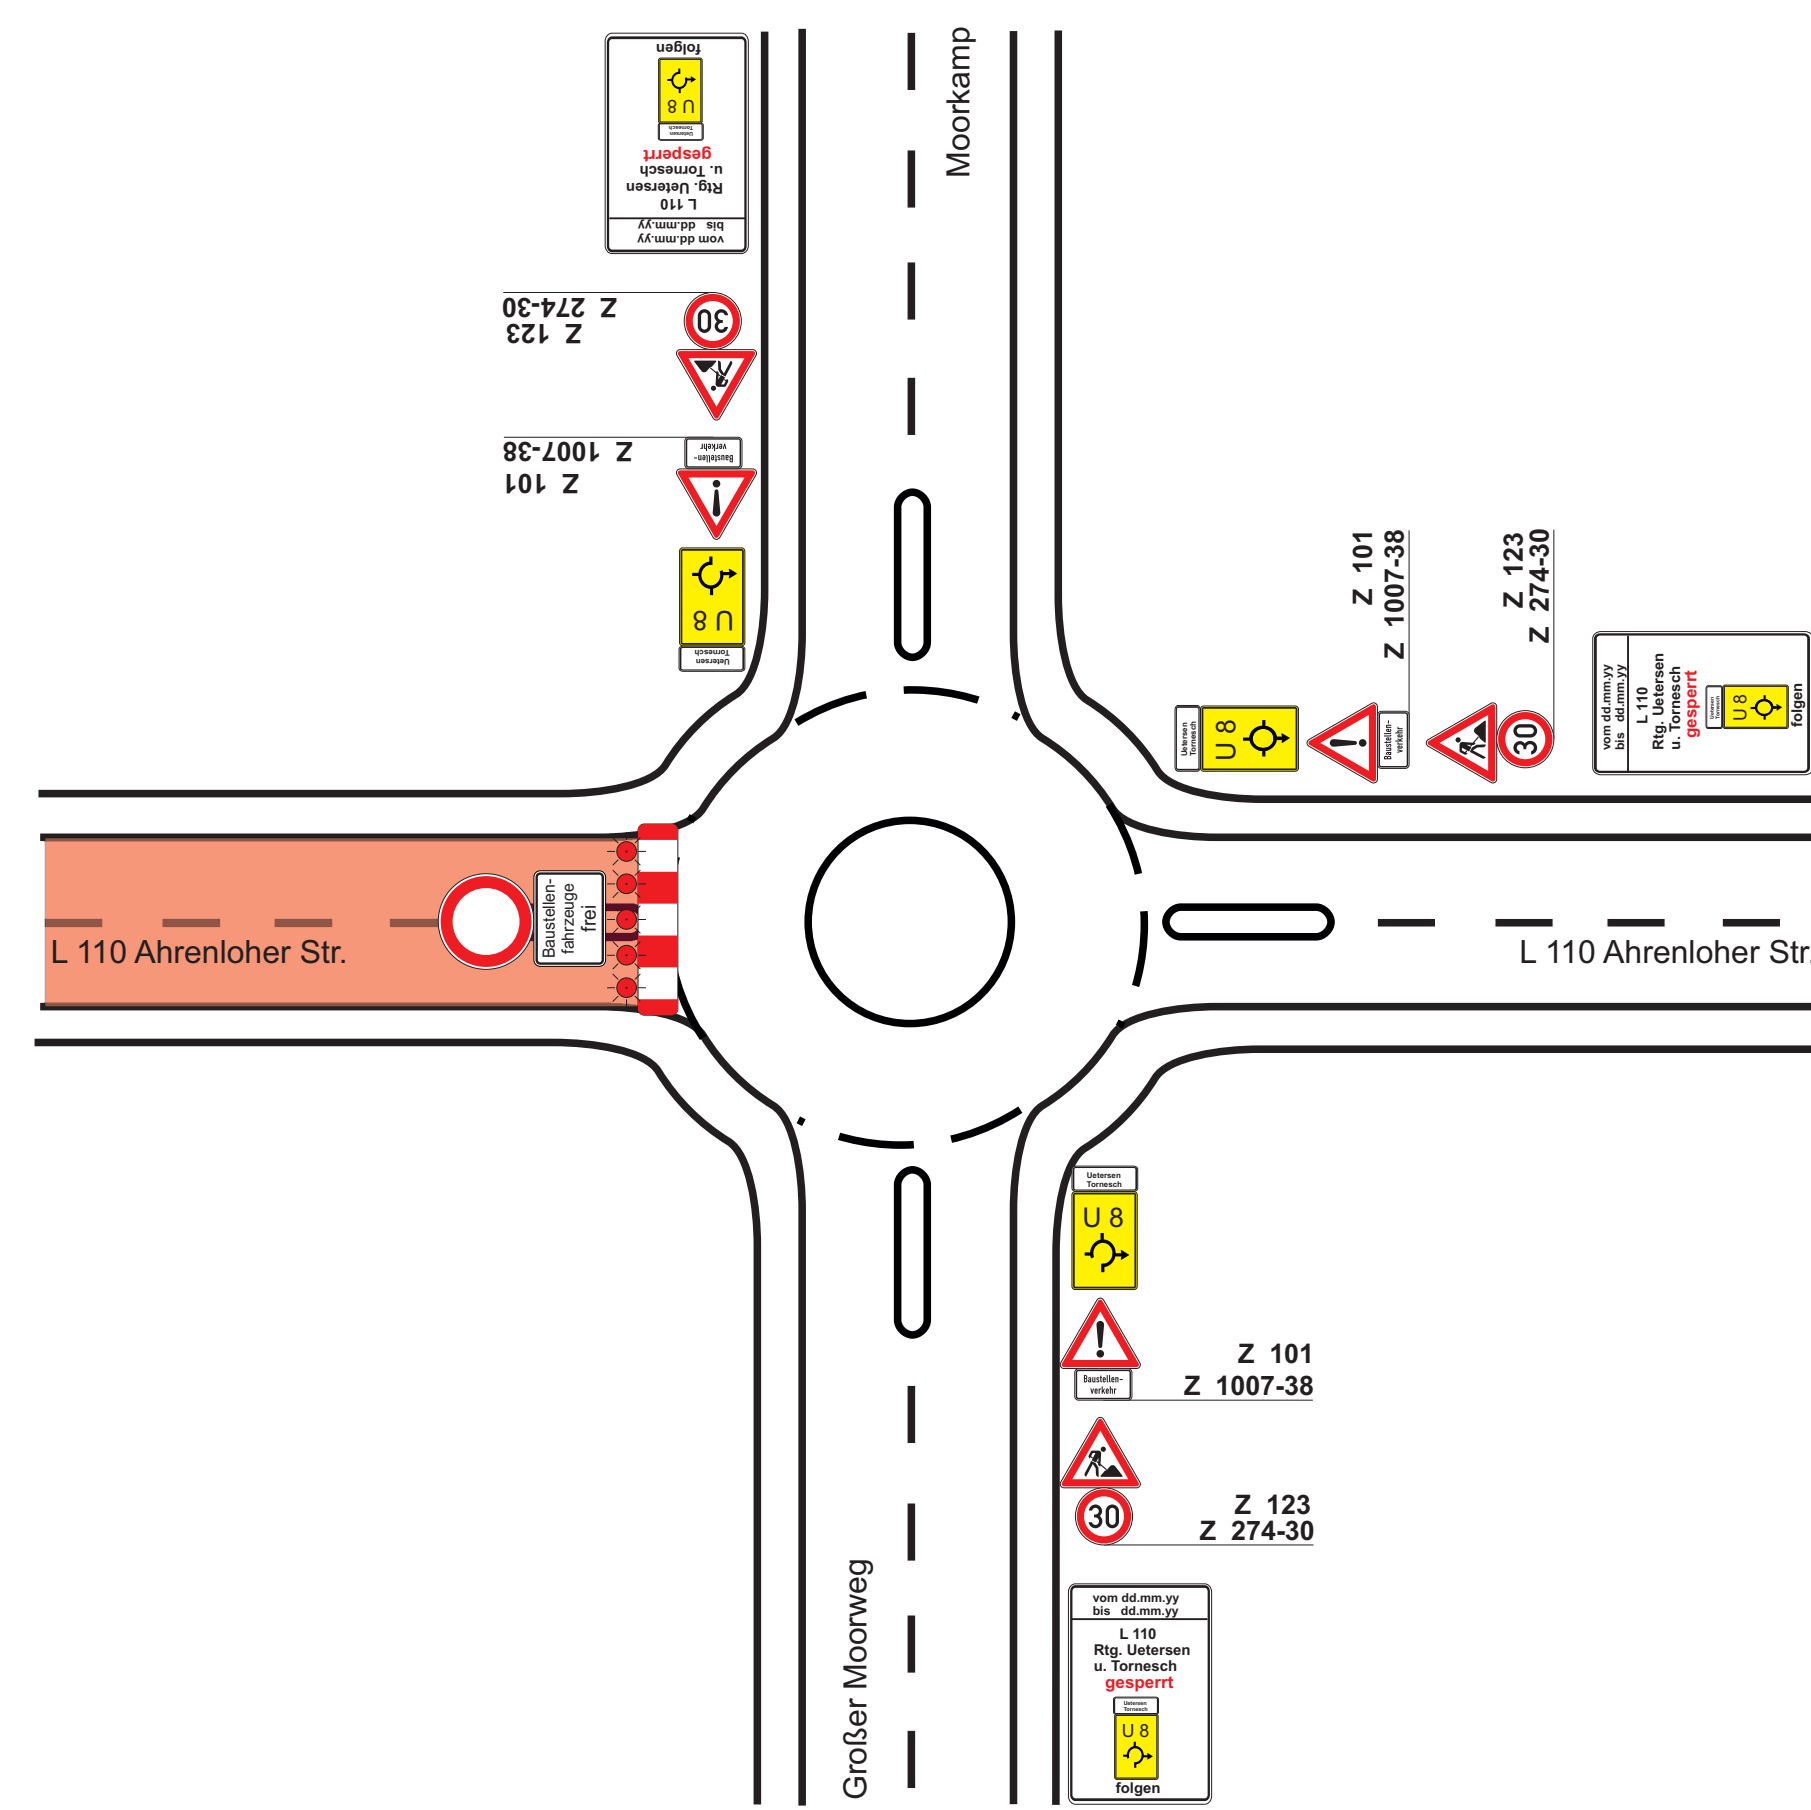

Verkehrszeichenplan Nr. BA 4.3-2 BAUABSCHNITT 4.3

Vollsperrung
zwischen L 107 - Esinger Straße
und KVP - Großer Moorweg
L 107 offen / KVP - Großer Moorweg offen

„Ausleitung“ auf die Umleitung
Umleitungsstrecke

Schrifthöhen gem. RWB 2000:


bis 40 km/h	105 mm
bis 50 km/h	126 mm
bis 70 km/h	140 mm
bis 100 km/h	175 mm
bis 120 km/h	210 mm
über 120 km/h	280 mm

Maßstab: ohne
aufgestellt am: 10.08.2018 A. Wingerszahn
Bezeichnung der Baumaßnahme: L 110 Fahrbahnerneuerung Ahrenloher Straße
Landesbetrieb Straßenbau und Verkehr
Sonderweg-Schienen, Modernisierung Straßen
Breitenburger Straße 37, 25024 Loozsee
LBV.SH
Landesbetrieb
Straßenbau und Verkehr


© Copyright by BKG. All Rights Reserved.

Bezeichnung der Baumaßnahme: L 110 Fahrbahnerneuerung Ahrenloher Straße


DETAIL 2

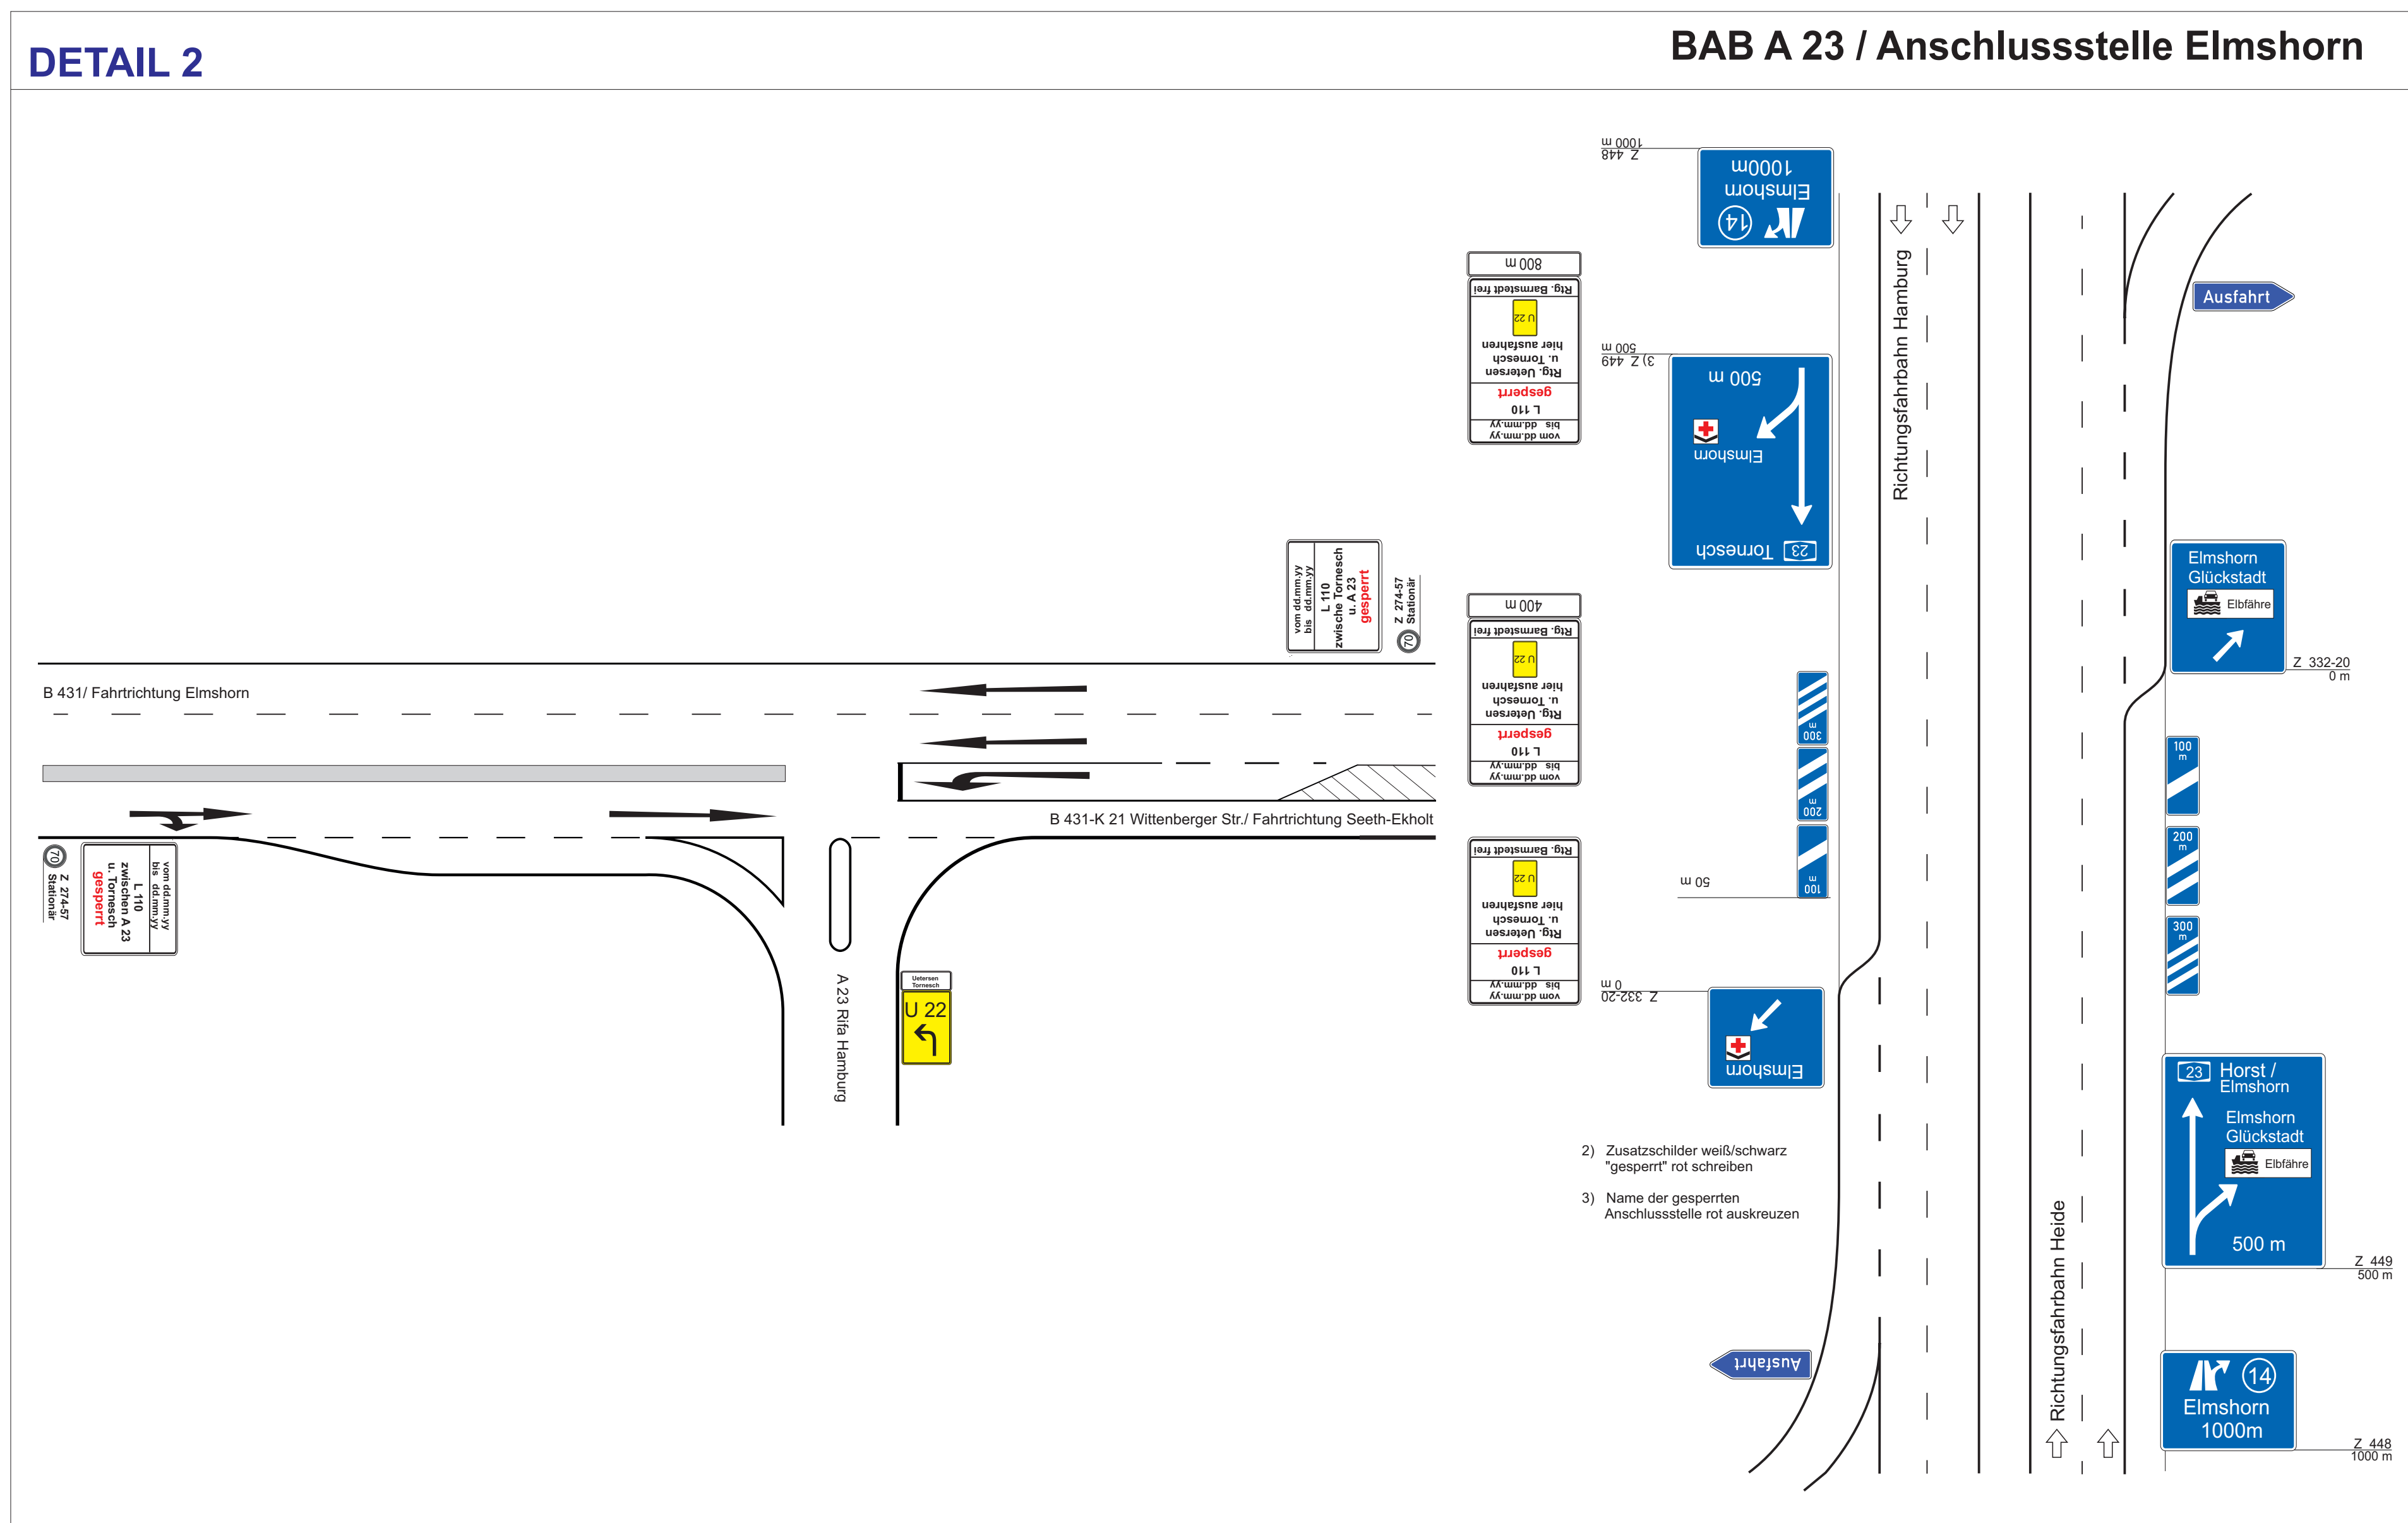

DETAIL 4

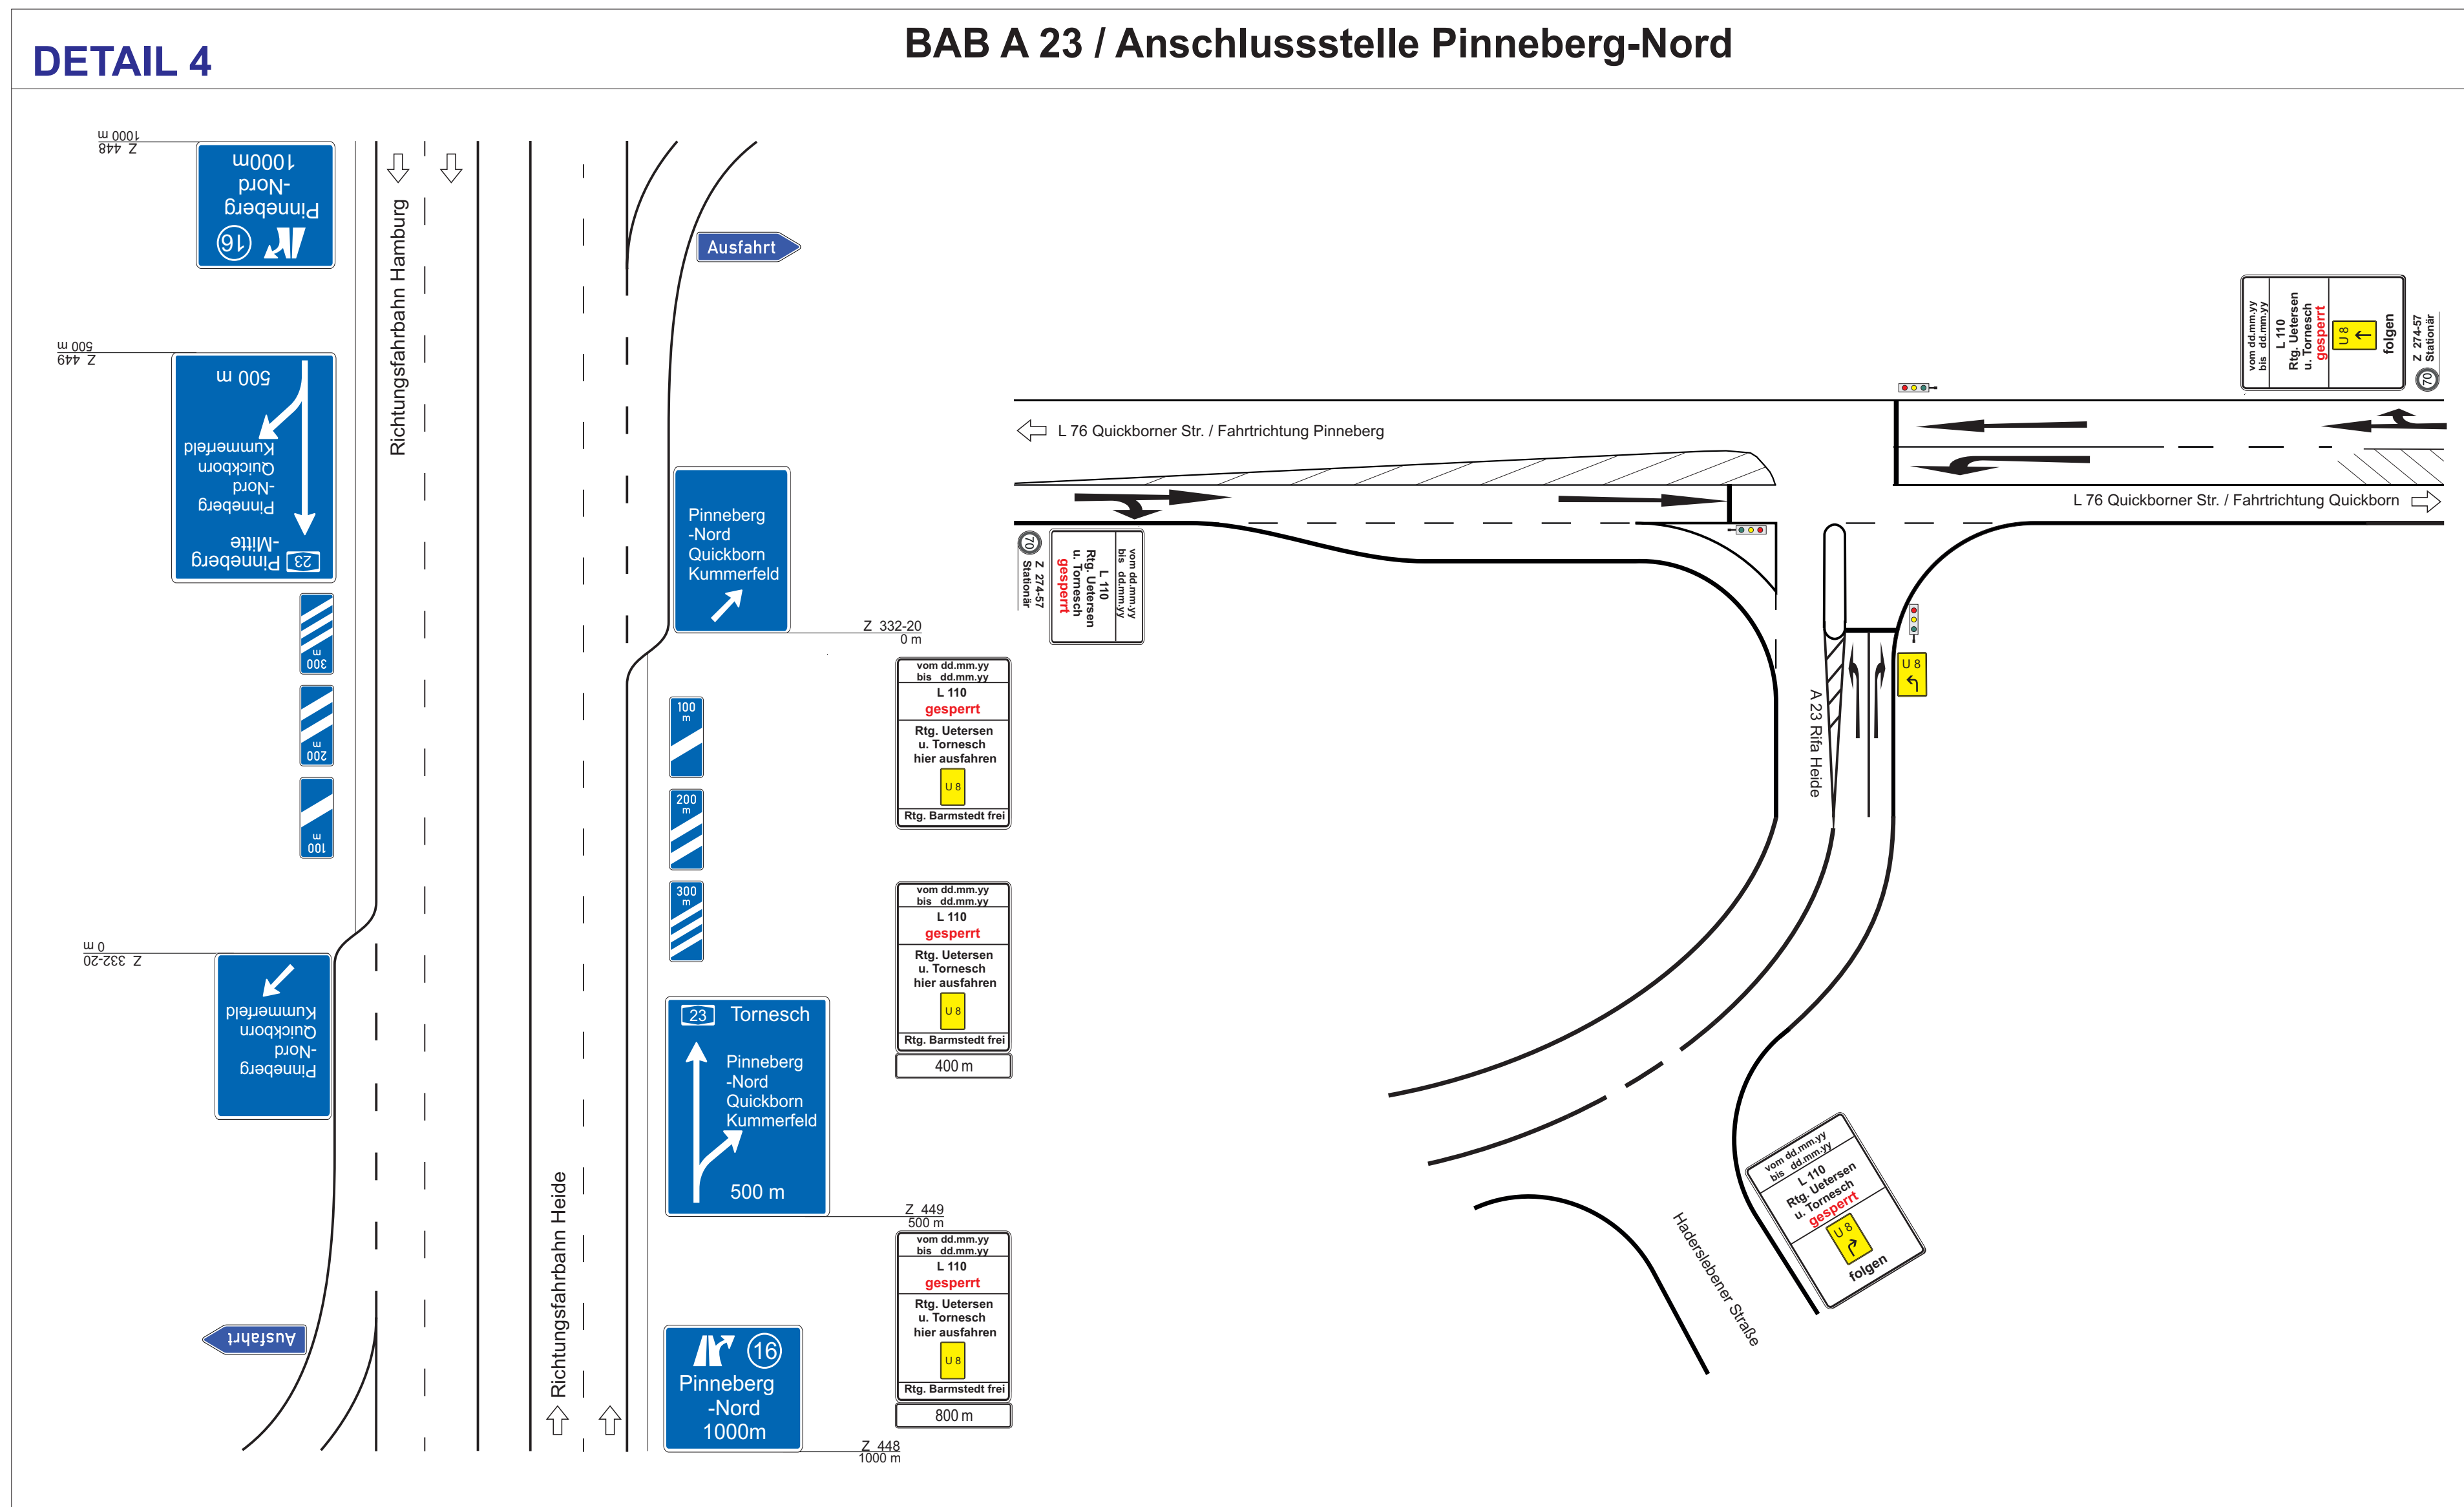

DETAIL 3

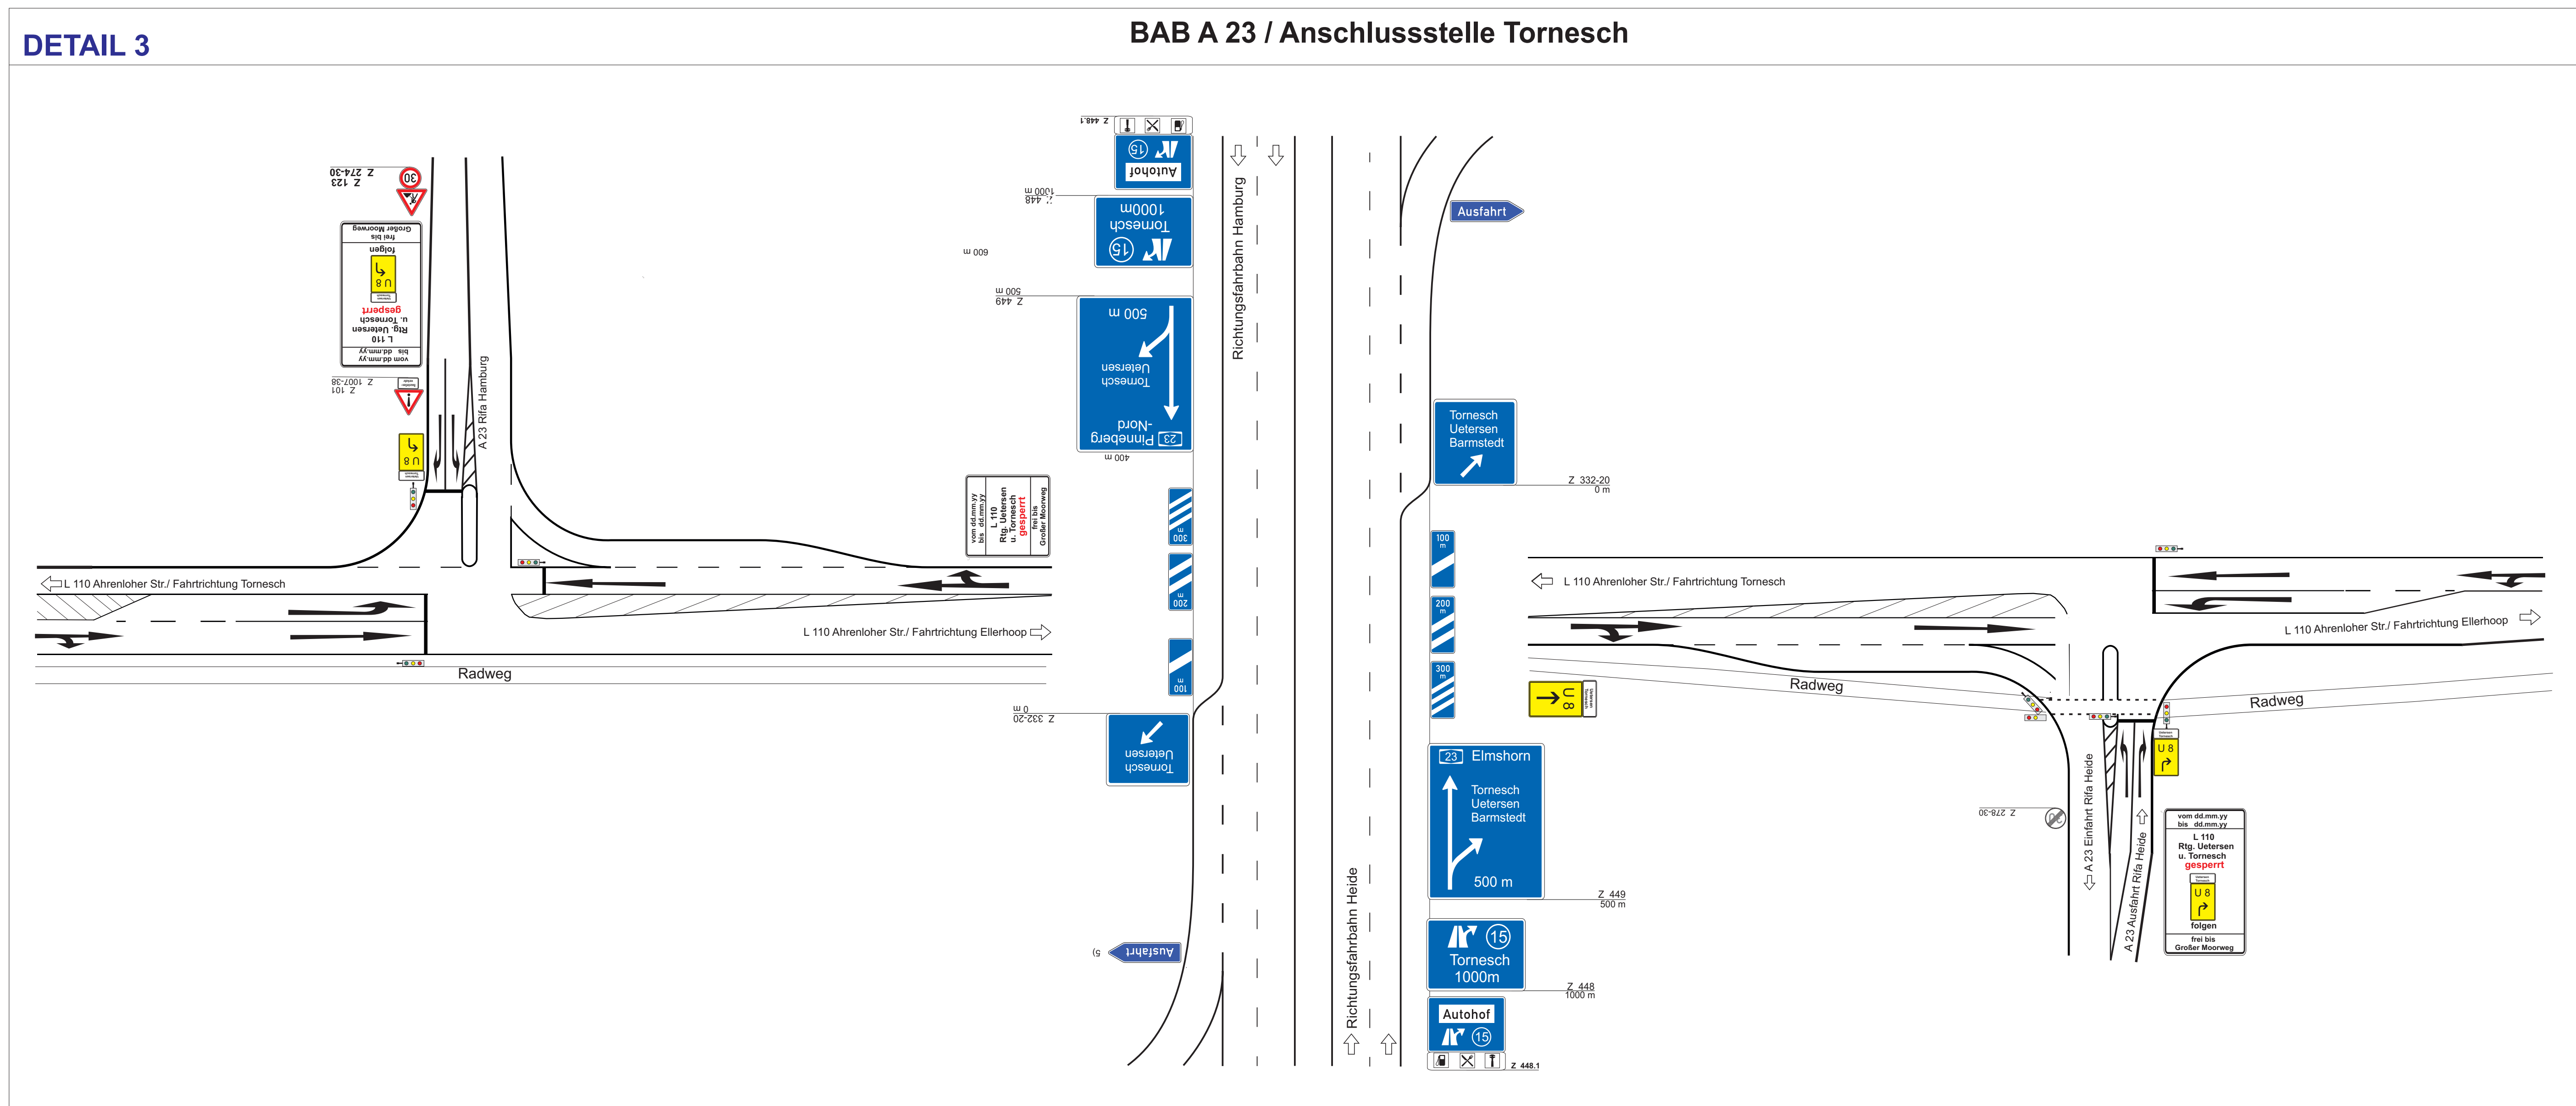

Verkehrszeichenplan Nr. BA 4.3-3

BAUABSCHNITT 4.3

Vollsperrung
zwischen L 107 - Esinger Straße
und KVP - Großer Moorweg
L 107 offen / KVP - Großer Moorweg offen

Schrifthöhen gem. RWB 2000:

bis 40 km/h	105 mm
bis 50 km/h	126 mm
bis 70 km/h	140 mm
bis 100 km/h	175 mm
bis 120 km/h	210 mm
über 120 km/h	280 mm

Maßstab: ohne	aufgestellt am: 10.08.2018 A. Wingertszahn
---------------	--

Bezeichnung der Baumaßnahme:	L 110 Fahrbahnerneuerung Ahrenlicher Straße
Landesbetrieb Straßenbau und Verkehr Schleswig-Holstein, Niederlassung Itzehoe Eisenburger Straße 27, 25524 Itzehoe	LBV.SH  Schleswig-Holstein Landesbetrieb

Shalika and Vardi